

**Mapa zasadnicza**

**Skala 1:1000**

**Województwo: wielkopolskie**

**Powiat: obornicki**

**Jednostka ewidencyjna: Gmina Rogoźno**


**Obręb ewidencyjny: OWCZEGŁOWY**

**Arkusz: 1**

**Działka: 82/20,372**

STAROSTWO POWIATOWE W OBORNICKACH  
Wydział Geodazy i Nieruchomości  
Telegraf Powiatowy Ośrodek Dokumentacji  
Geodezyjnej i Kartograficznej  
64-600 Oborniki, ul. 11 Listopada 2a  
tel. 61 29 73 100, fax 61 29 73 10\*

Niniejsza mapa nie może służyć do:  
dokumentacji projektowej dotyczącej:  
narady koordynacyjnej dot. usytuowania  
projektowanych sieci uzbrojenia:  
Gk. 6642/1984/2023,

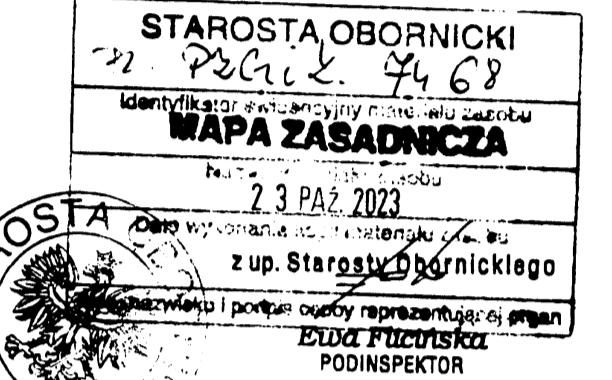

Rysunek analizy funkcji oraz cech zabudowy  
i zagospodarowania terenu  
- załącznik do decyzji o warunkach zabudowy  
Nr GPIM. 6730.179.2023.FJ z dnia  
Skala: 1:1000  
Oznaczenia:  
- granica terenu objętego wnioskiem

Załącznik do wniosku o ustalenie warunków  
zabudowy

**Legenda**

- Obszar inwestycji
- Obszar oddziaływania
- Granice działki

skala 1:1 000 | dz. nr 82/20, 372  
| obręb Owczegłowy

645398,24

5844265,98