



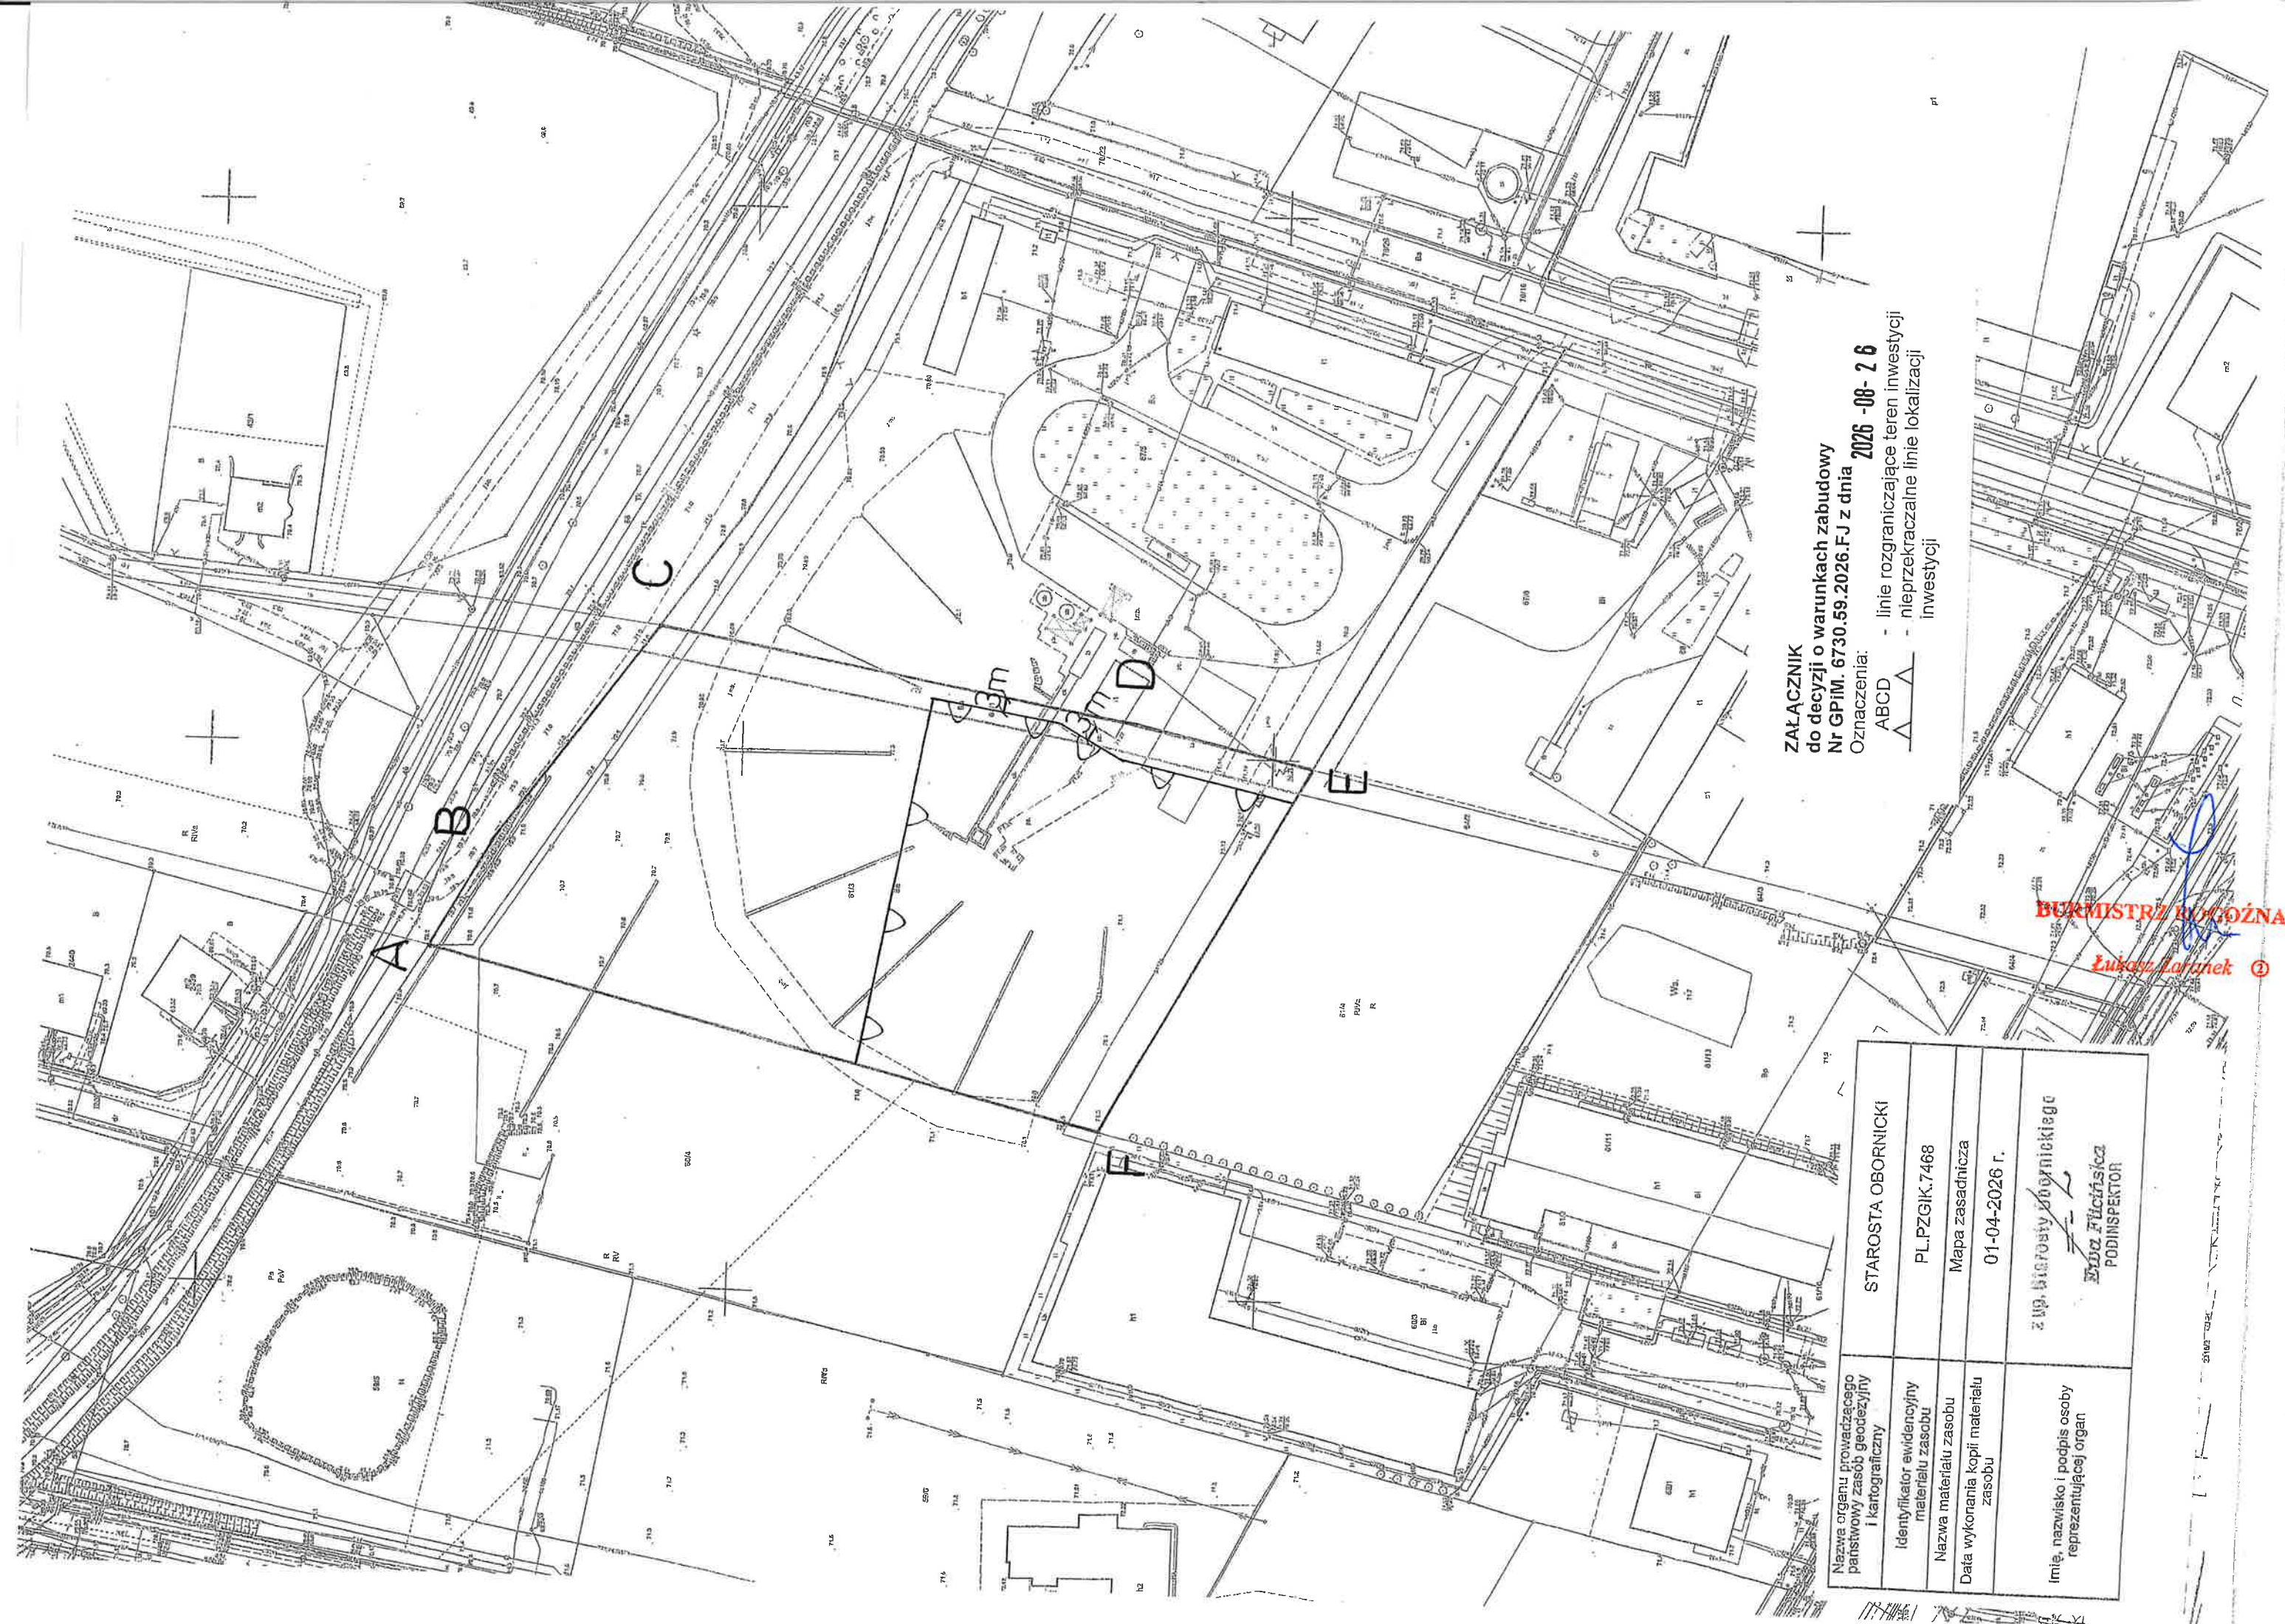

ZAŁĄCZNIK
do decyzji o warunkach zabudowy
Nr GPiM. 6730.59.2026.FJ z dnia 2026-08-26
Oznaczenia:
ABCD - linie rozgraniczające teren inwestycji
- nieprzekraczające linie lokalizacji inwestycji

BURMISTRZ BOGŹNA
Łukasz Łarannek

Nazwa organu prowadzącego państwowy zasób geodezyjny i kartograficzny	STAROSTA OBORNICKI
Identyfikator ewidencyjny materiału zasobu	PL.PZGIK.7468
Nazwa materiału zasobu	Mapa zasadnicza
Data wykonania kopii materiału zasobu	01-04-2026 r.
Imię, nazwisko i podpis osoby reprezentującej organ	Z up. Burmistrz Bogźna Łukasz Łarannek PODINSPEKTOR

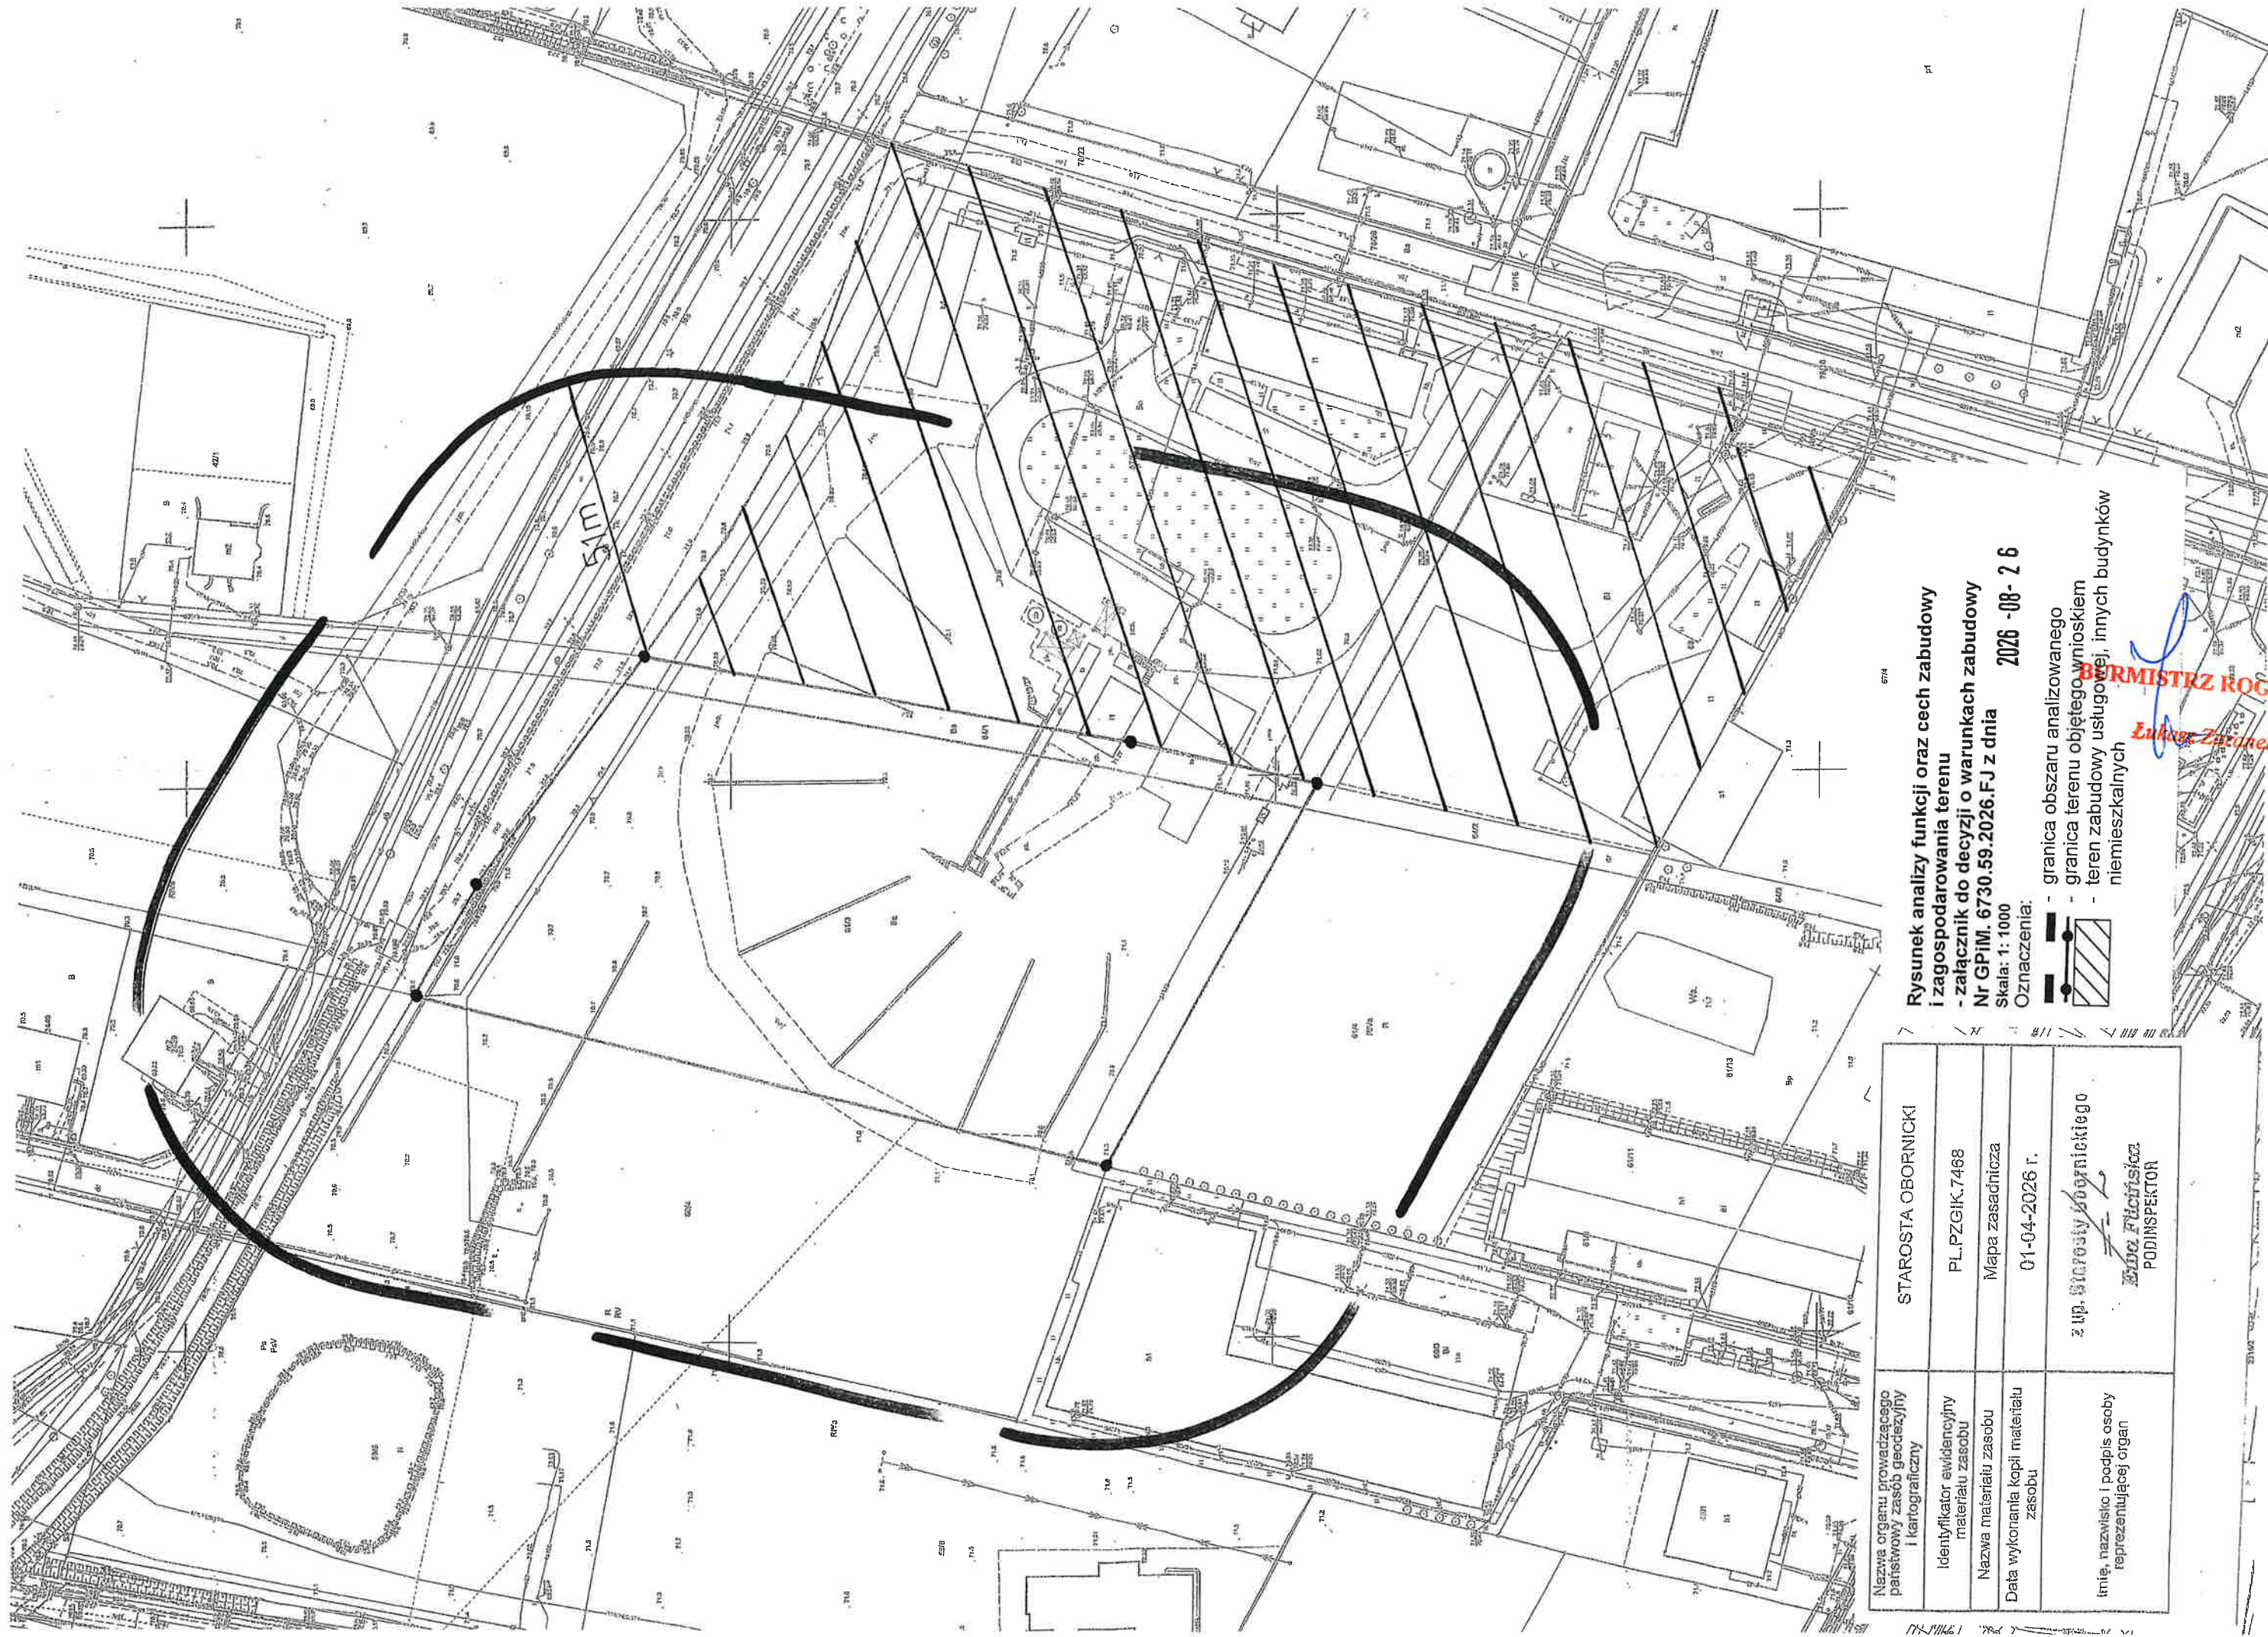

Rysunek analizy funkcji oraz cech zabudowy i zagospodarowania terenu

- załącznik do decyzji o warunkach zabudowy
Nr GPM. 6730.59.2026.FJ z dnia

Skala: 1: 1000
Oznaczenia:

2026-08-26

- granica obszaru analizowanego
- granica terenu objętego wnioskiem
- teren zabudowy usługowej, innych budynków
- niemieszkalnych

z up. Skarbowy Podatkowego

Wojciech Fichalski
PODINSPEKTOR



- granica terenu objętego wnioskiem
- teren zabudowy usługowej, innych
niemieszkalnych

Eukaryotik Zellen

WŁAŚCICIEL

Nazwa organu prowadzącego państwowy zasób geodezyjny i kartograficzny	STAROSTA OBOERNICKI
Identyfikator ewidencyjny materiału zasobu	PL.PZGIK.7498
Nazwa materiału zasobu	Mapa zasadnicza
Data wykonania kopii materiału zasobu	01-04-2026 r.
Imię, nazwisko i podpis osoby reprezentującej organ	z up. Wojewody Lubuskiego <i>[Signature]</i> WŁODZIMIERZ PODINSPEKTOR