

Znak: GK.6642.1.292.2026

Mapa zasadnicza
Skala 1:1000




ZAŁĄCZNIK
do decyzji o warunkach zabudowy
Nr GPiM. 6730.82.2026.FJ z dnia

- Oznaczenia:
- ABCDE - linie rozgraniczające teren inwestycji
 - ▲▲ - nieprzekraczalna linia zabudowy
 - ▲▲ - obowiązująca linia zabudowy

Nazwa organu prowadzącego państwowy zasób geodezyjny i kartograficzny	STAROSTA OBORNICKI
Identyfikator ewidencyjny materiału zasobu	PL.PZGIK.7468
Nazwa materiału zasobu	Mapa zasadnicza
Data wykonania kopii materiału zasobu	25-02-2026 r.
Imię, nazwisko i podpis osoby reprezentującej organ	z up. Starosty Obornickiego Ewa Fuciniśka PODINSPEKTOR

Mapa zasadnicza
Skala 1:1000

Znak: GK.6642.1.292.2026

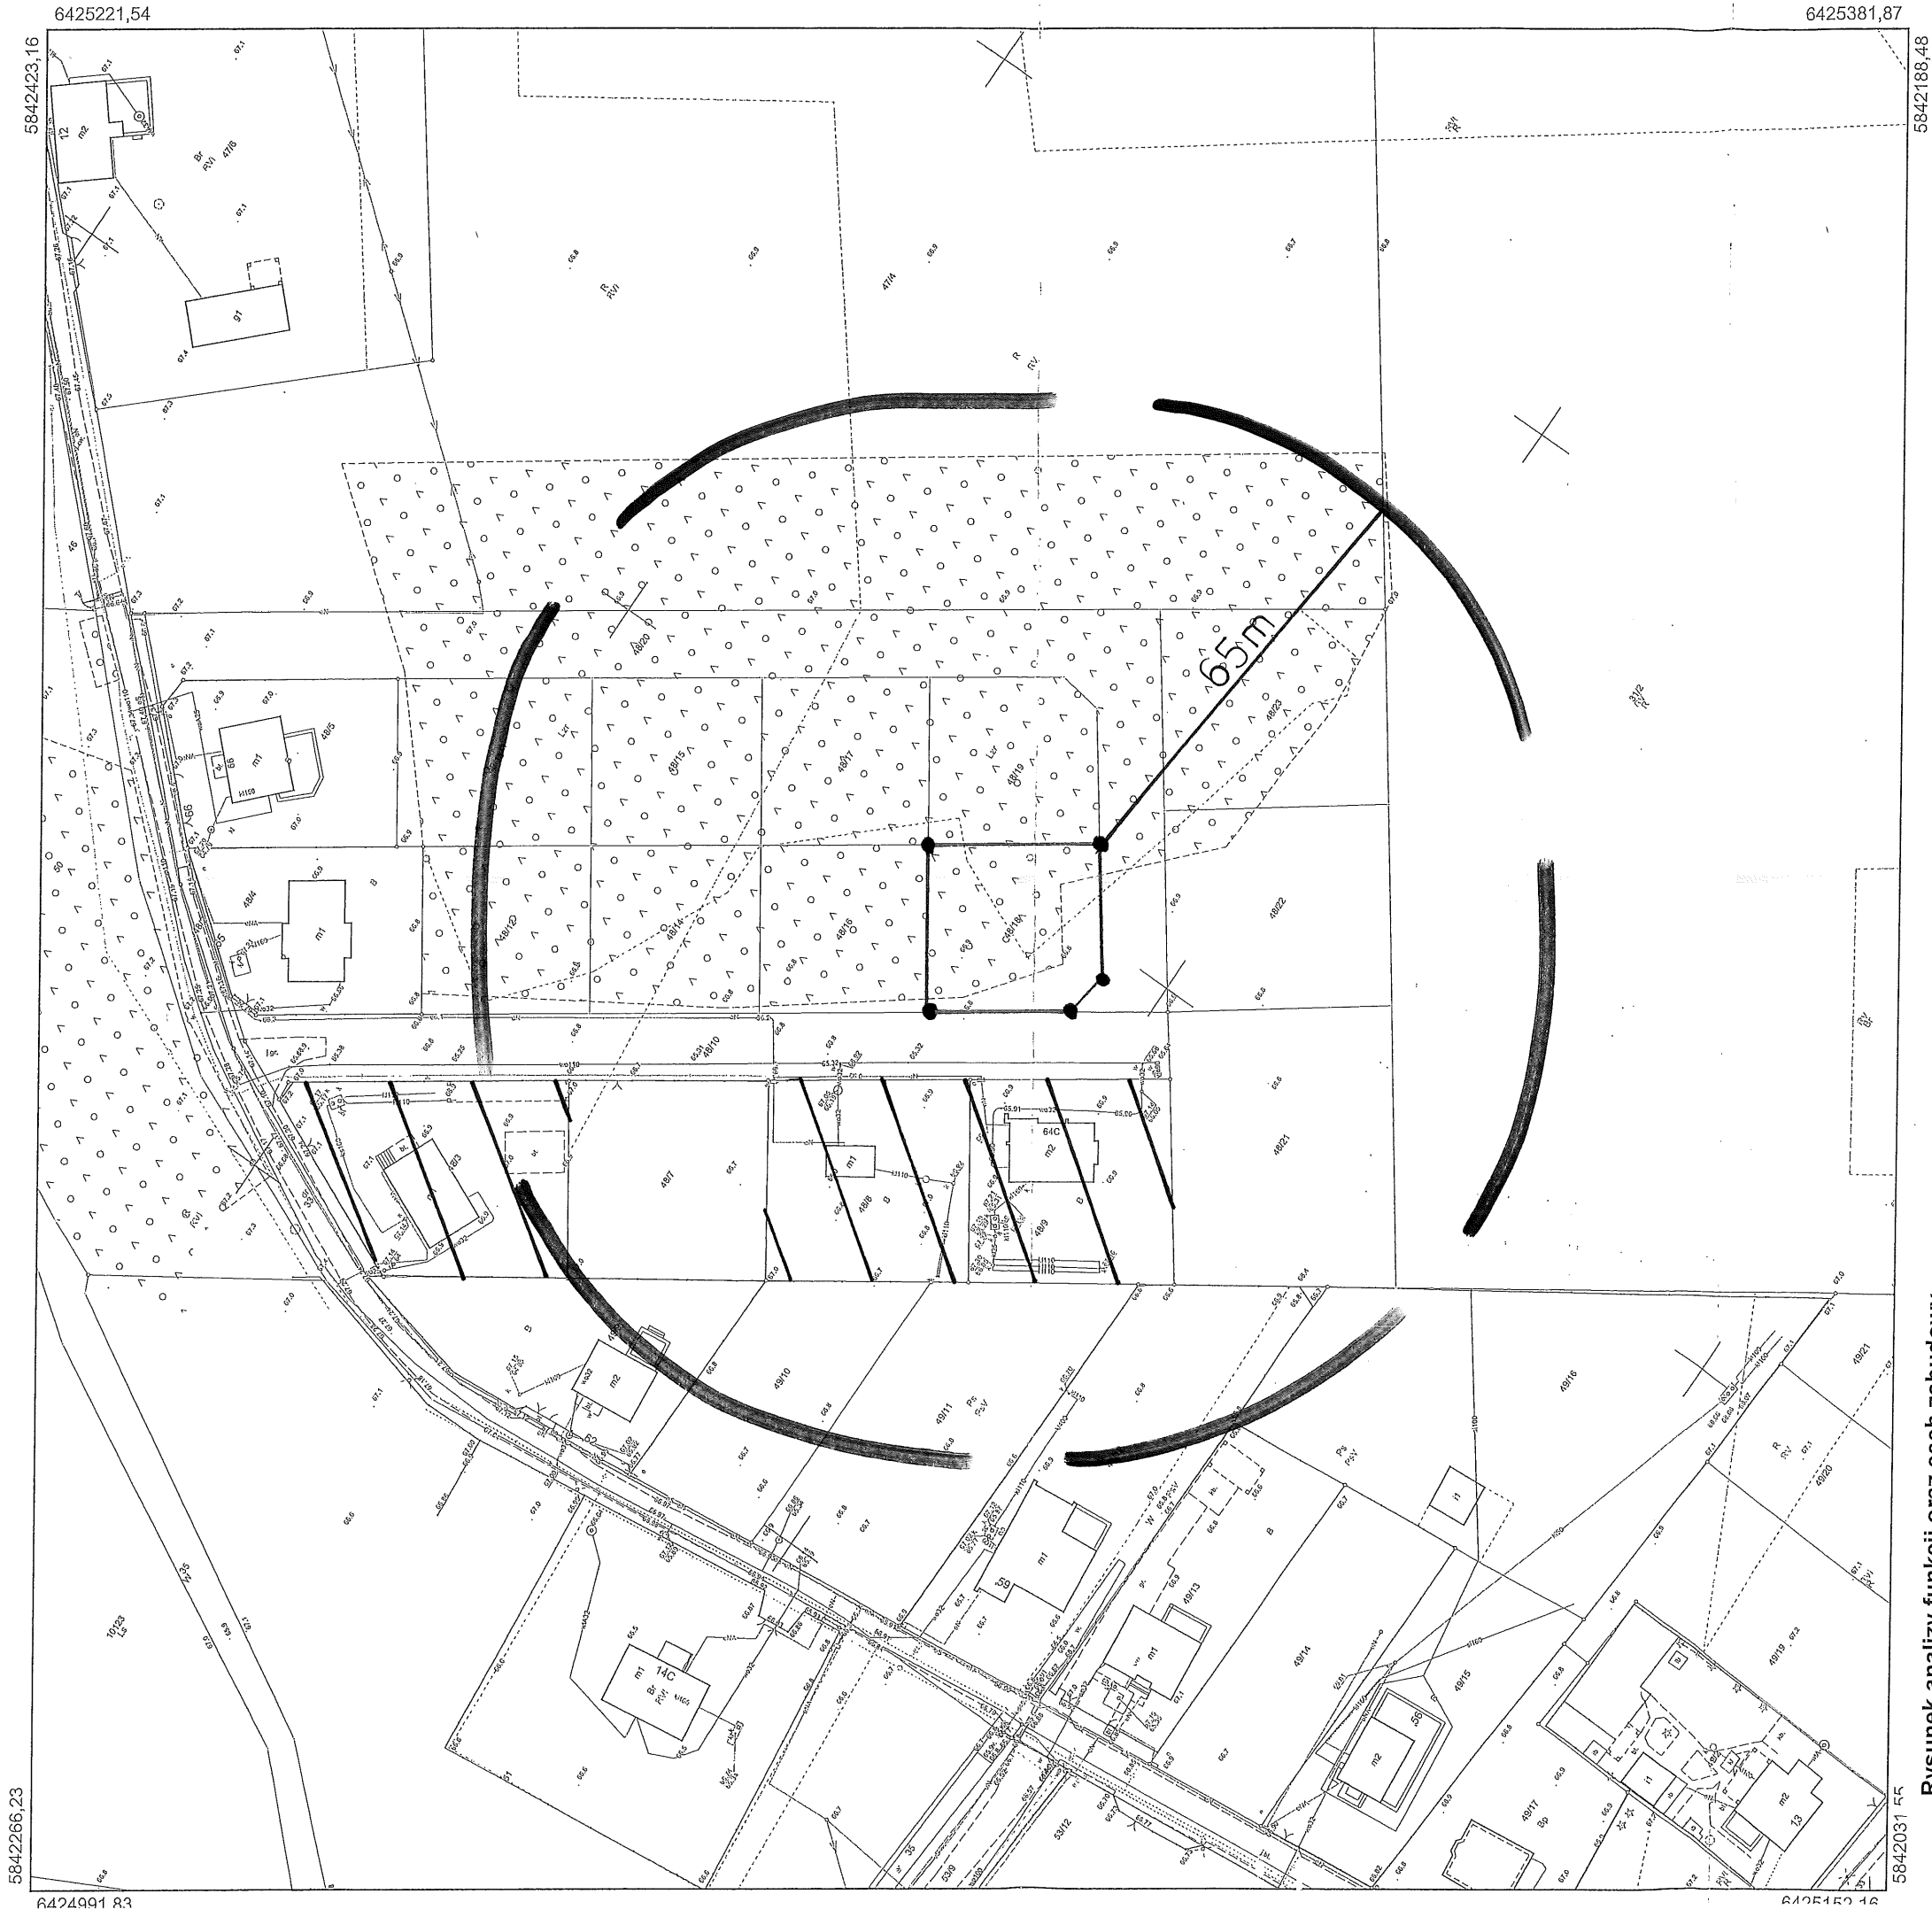

Rysunek analizy funkcji oraz cech zabudowy
i zagospodarowania terenu

- załącznik do decyzji o warunkach zabudowy
Nr GPIM. 6730.82.2026.FJ z dnia

Skala: 1: 1000

Oznaczenia:

- granica obszaru analizowanego
- granica terenu objętego wnioskiem
- teren zabudowy mieszkaniowej jednorodzinnej

Nazwa organu prowadzącego państwowy zasób geodezyjny i kartograficzny	STAROSTA OBORNICKI
Identyfikator ewidencyjny materiału zasobu	PLPZGIK.7468
Nazwa materiału zasobu	Mapa zasadnicza
Data wykonania kopii materiału zasobu	25-02-2026 r.
Imię, nazwisko i podpis osoby reprezentującej organ	Starosta Obornicki Starosta Obornicki