

Województwo: 30 wielkopolskie
Powiat: 3016 obornicki
Jednostka ewidencyjna: Rogoźno - obszar wiejski
Obręb ewidencyjny: Jaracz

STAROSTA OBORNICKI


Mapa zasadnicza
Skala 1:1000

Znak: GK.6642.1.292.2026



Załącznik
do decyzji o warunkach zabudowy
Nr GPiM. 6730.80.2026.FJ z dnia
Oznaczenia:
ABCD - linie rozgraniczające teren inwestycji
- obowiązuja linia zabudowy

Nazwa organu prowadzącego państwowy zasób geodezyjny i kartograficzny	STAROSTA OBORNICKI
Identyfikator ewidencyjny materiału zasobu	PL.PZGIK.7468
Nazwa materiału zasobu	Mapa zasadnicza
Data wykonania kopii materiału zasobu	25-02-2026 r.
Imię, nazwisko i podpis osoby reprezentującej organ	<i>[Signature]</i> Starosta Obornicki PODINSPEKTOR

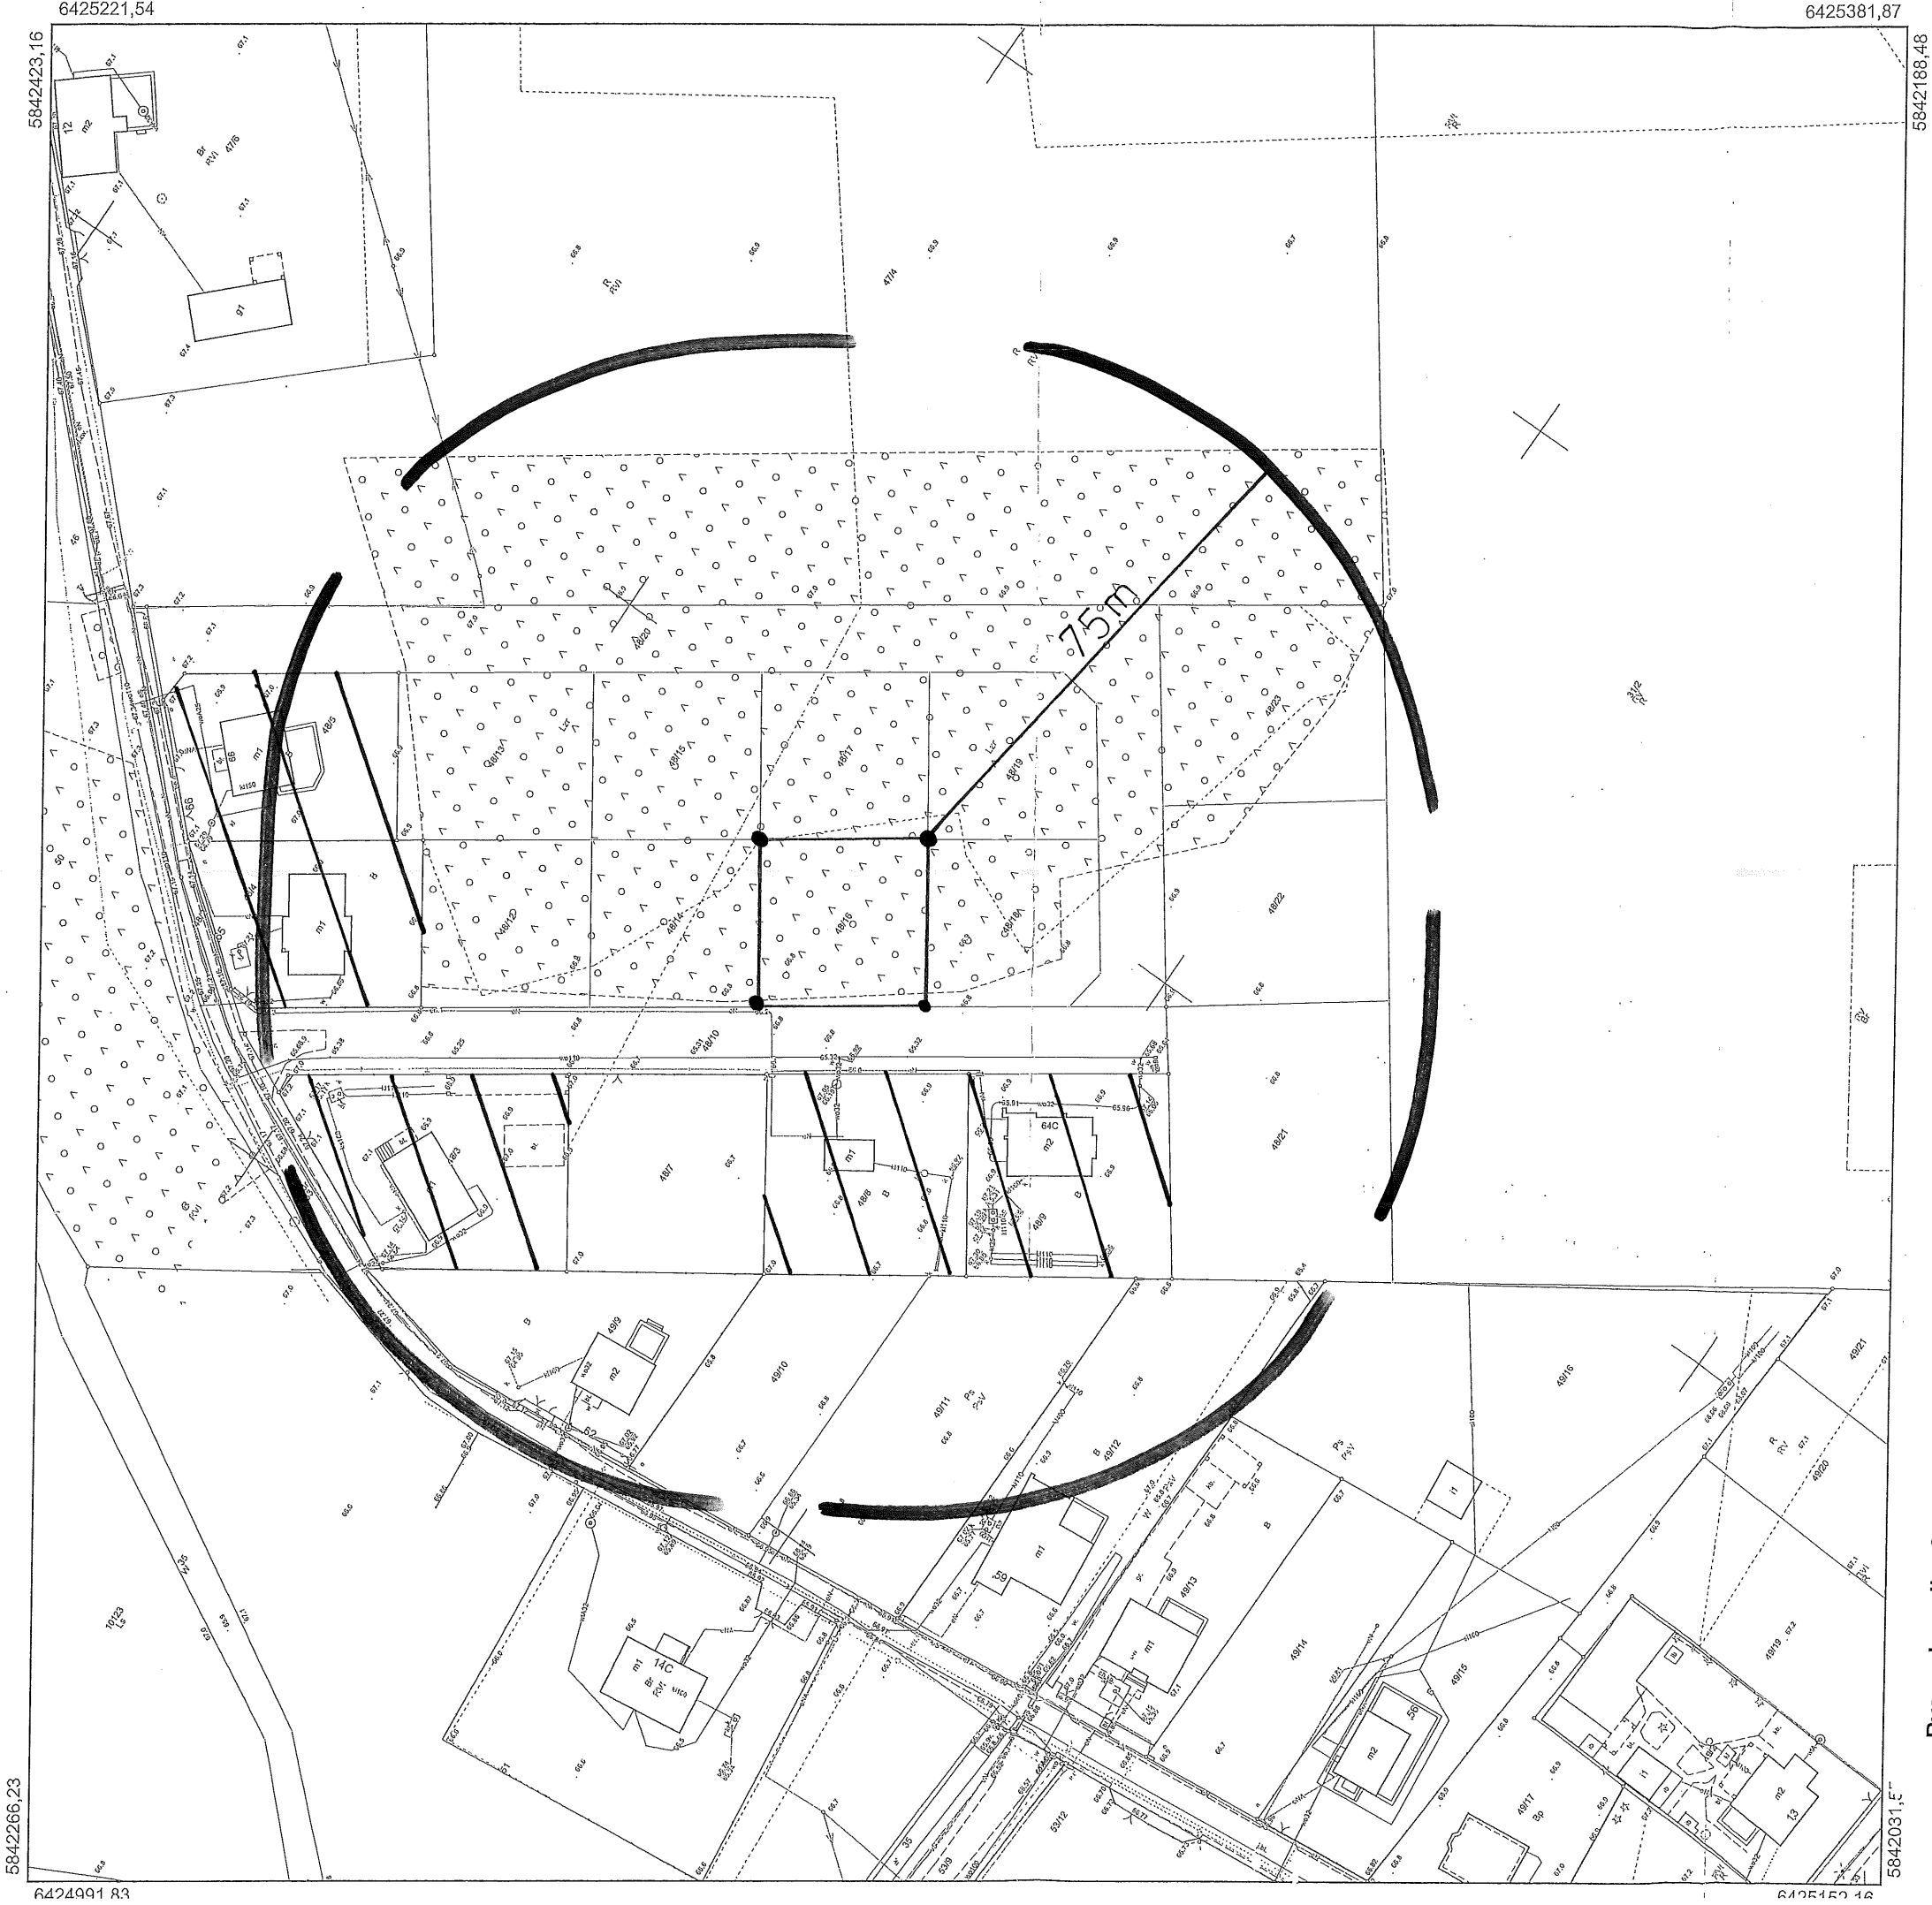

Rysunek analizy funkcji oraz cech zabudowy i zagospodarowania terenu
- załącznik do decyzji o warunkach zabudowy
Nr GPiM. 6730.80.2026.FJ z dnia

Skala: 1: 1000

Oznaczenia:

- granica obszaru analizowanego
- granica terenu objętego wnioskiem
- teren zabudowy mieszkaniowej jednorodzinnej

Nazwa organu prowadzącego państwowy zasób geodezyjny i kartograficzny	STAROSTA OBORNICKI
Identyfikator ewidencyjny materiału zasobu	PL.PZGIK.7468
Nazwa materiału zasobu	Mapa zasadnicza
Data wykonania kopii materiału zasobu	25-02-2026 r.
Imię, nazwisko i podpis osoby reprezentującej organ	zup. Starosty Obornickiego [Signature] STAROSTA OBORNICKI PODINSPEKTOR