

Mapa zasadnicza
Skala 1:1000

Znak: GK.6642.1.292.2026



Załącznik
do decyzji o warunkach zabudowy
Nr GPiM. 6730.81.2026.FJ z dnia

Oznaczenia:
ABCD - linie rozgraniczające teren inwestycji
- obowiązująca linia zabudowy


Nazwa organu prowadzącego państwową zasób geodezyjny i kartograficzny	STAROSTA OBORNICKI
Identyfikator ewidencyjny materiału zasobu	PL.PZGIK.7468
Nazwa materiału zasobu	Mapa zasadnicza
Data wykonania kopii materiału zasobu	25-02-2026 r.
Imię, nazwisko i podpis osoby reprezentującej organ	z up. Starosty Obornickiego [Signature] Starosta Obornicki PODINSPEKTOR

Województwo: 30 wielkopolskie
Powiat: 3016 obornicki
Jednostka ewidencyjna: Rogoźno - obszar wiejski
Obręb ewidencyjny: Jaracz

STAROSTA OBORNICKI

Mapa zasadnicza
Skala 1:1000

Znak: GK.6642.1.292.2026

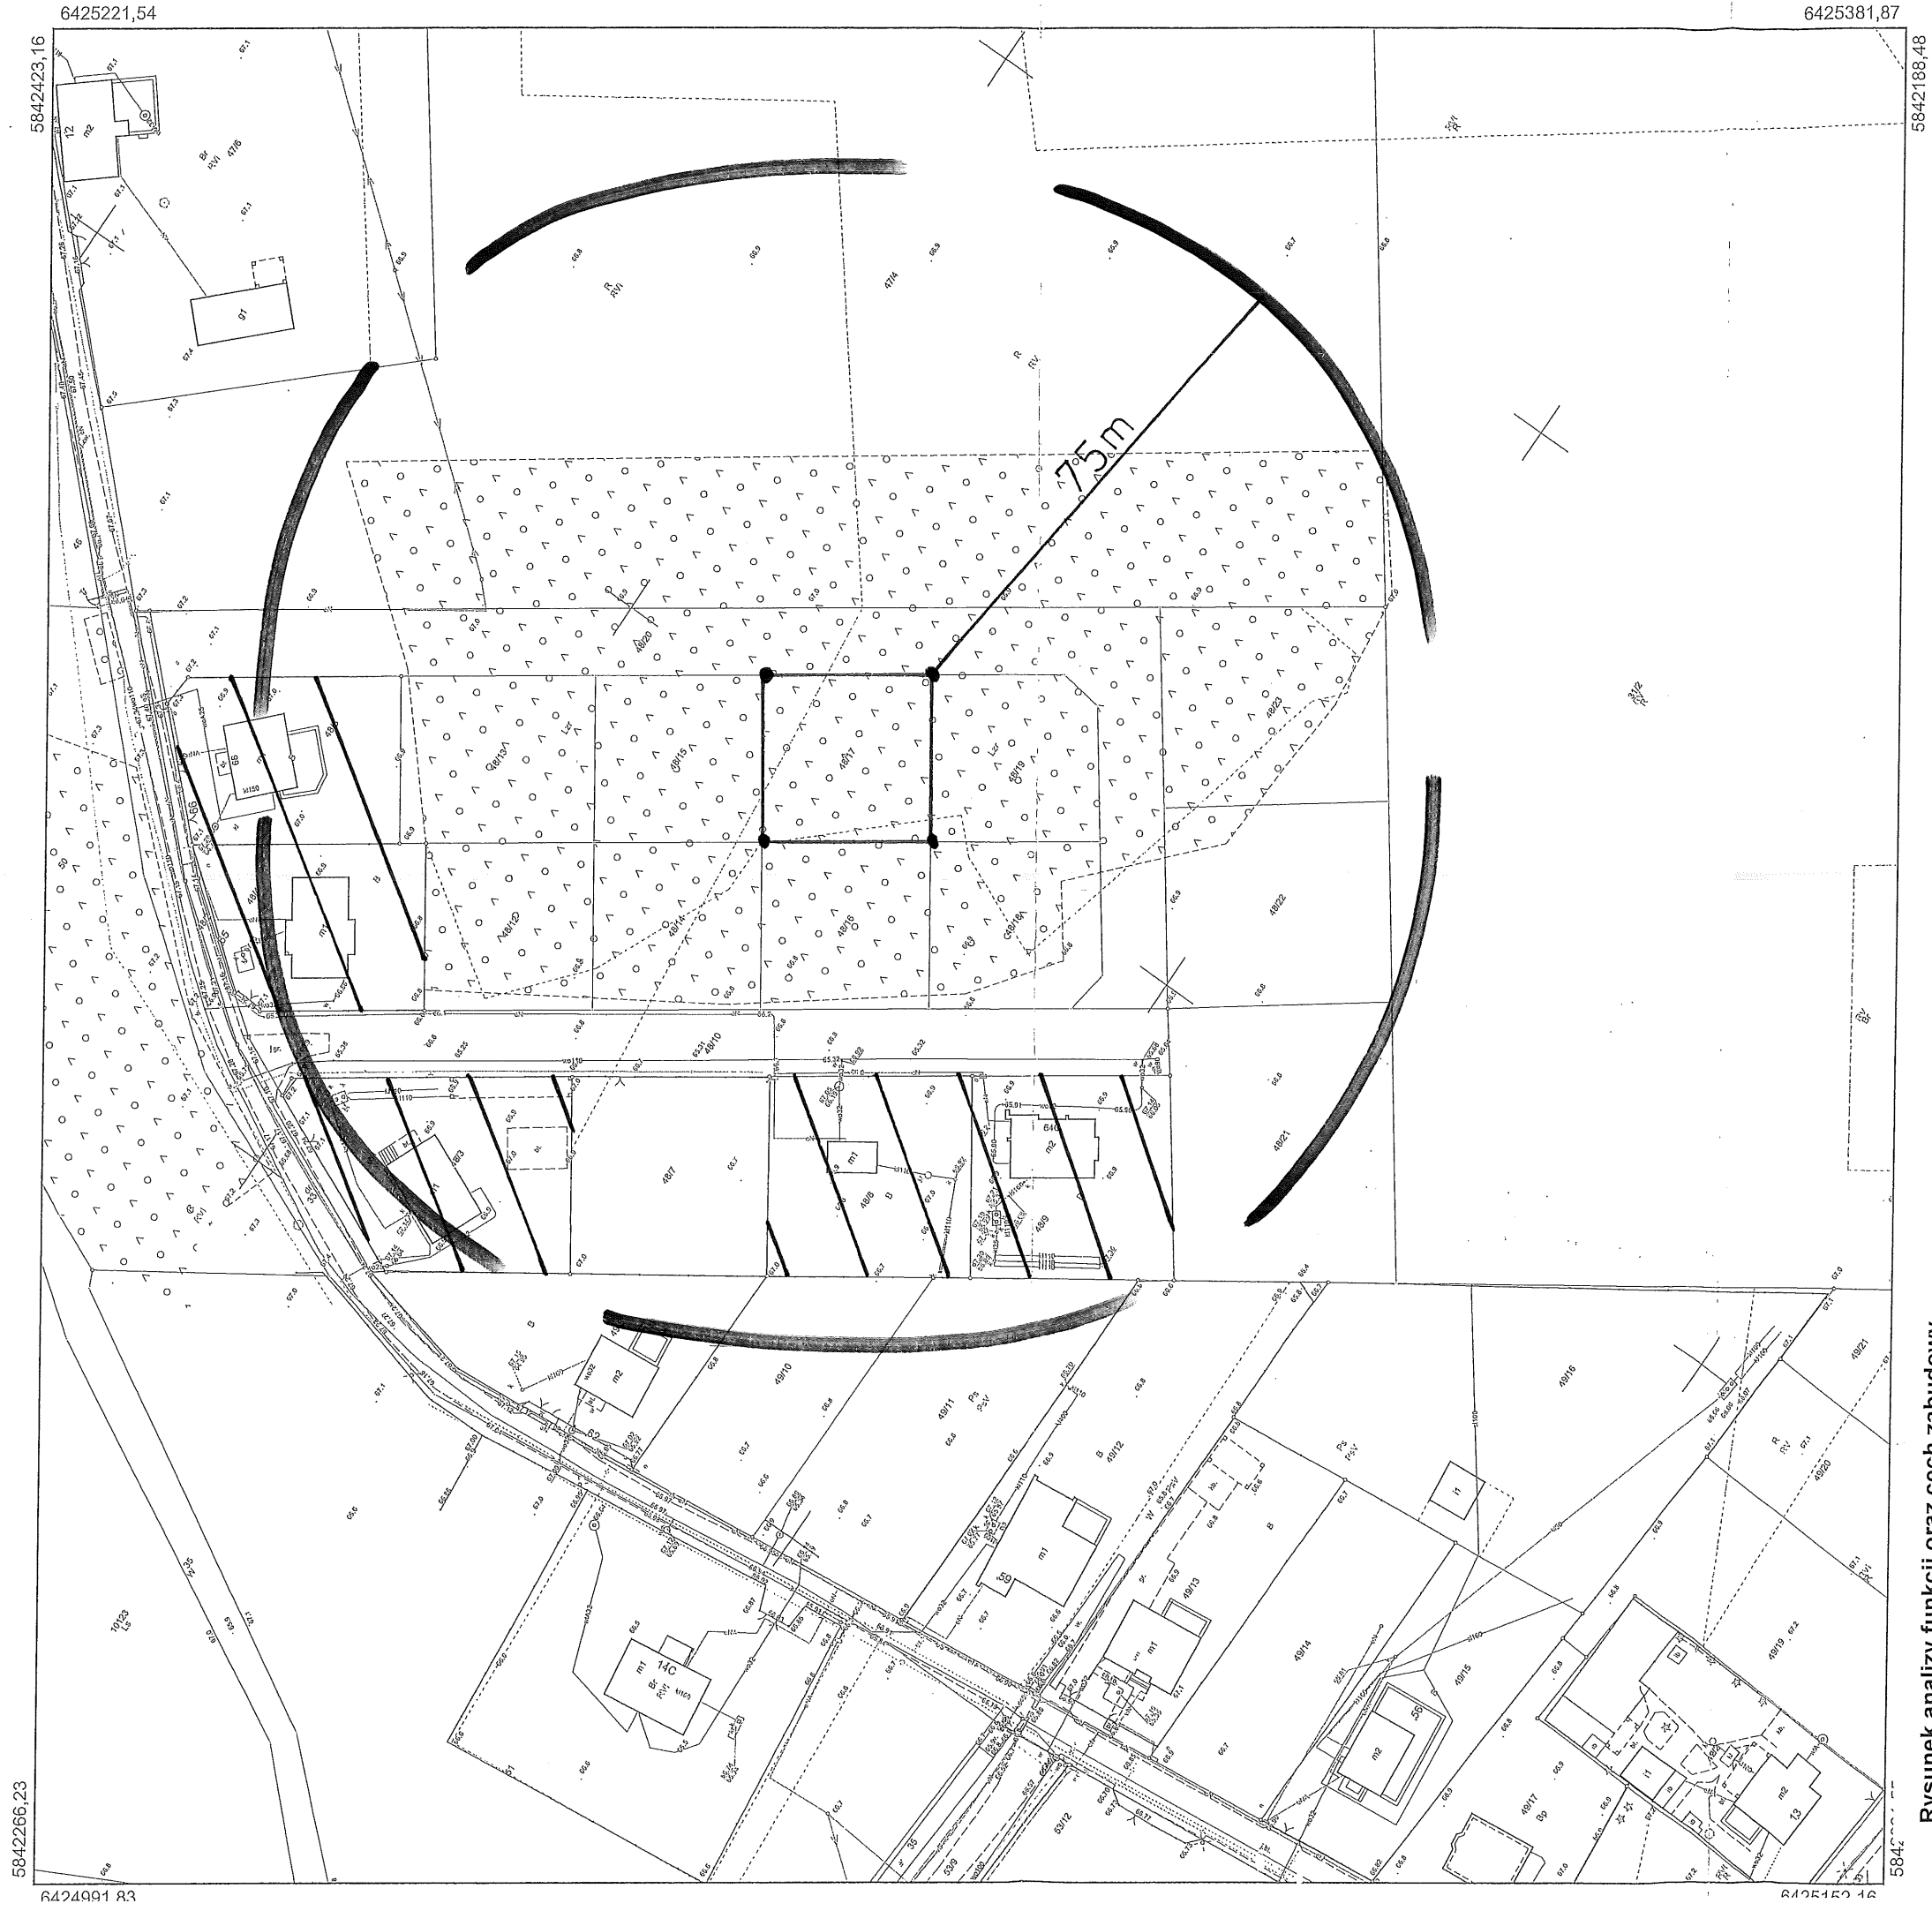

Rysunek analizy funkcji oraz cech zabudowy
i zagospodarowania terenu

- załącznik do decyzji o warunkach zabudowy
Nr GPIM. 6730.81.2026.FJ z dnia

Skala: 1: 1000

Oznaczenia:

- granica obszaru analizowanego
- granica terenu objętego wnioskiem
- teren zabudowy mieszkaniowej jednorodzinnej

Nazwa organu prowadzącego państwowy zasób geodezyjny i kartograficzny	STAROSTA OBORNICKI
Identyfikator ewidencyjny materiału zasobu	PL.PZGIK.7468
Nazwa materiału zasobu	Mapa zasadnicza
Data wykonania kopii materiału zasobu	25-02-2026 r.
Imię, nazwisko i podpis osoby reprezentującej organ	Starosta Obornickiego Starosta Obornickiego