

MAPA Z PROJEKTEM PODZIAŁU NIERUCHOMOŚCI

Skala 1:1000

Adres nieruchomości	Międzyzlesie, ul. Skowronkowa	
Jednostka ewidencyjna	nazwa	Rogoźna
	identyfikator	301602_5.0017
Obręb ewidencyjny	nazwa	STUDZIENIEC
	identyfikator	0017
Numer arkusza mapy	2	
Oznaczenie nieruchomości	numer działki	253/1
	numer KW	PO10/00030566/7
Oznaczenie kancelaryjne zgłoszenia pracy geodezyjnej (OKZ/IZP)	GK.6640.1969.2022	
Nazwa układu współrzędnych	prostokątnych płaskich	PL-2000 (strefa 6)
	wysokości	PL-EVRF2007-NH
Data wykonania mapy	2023-05-30	
Uwagi:	Projekt podziału sporządzono na podstawie postanowienia Burmistrza Rogoźna z dnia 17.05.2023 r. nr GPiM.6831.22.2023.JB	


Imię i nazwisko, nr świadectwa nadania uprawnień geodety, który sporządził mapę oraz jego podpis

Szymon Konicki Usługi Geodezyjne
 Ul. Kasprówicza 9, 62-100 Wągrowiec
 geodeta.konicki@gmail.com
 NIP 766 198 66 51, REGON 388609393

Nazwa podmiotu, który wykonał mapę oraz podpis osoby reprezentującej ten podmiot

Cyfrowo podpisane przez Szymon Konicki
 Data: poniedziałek, 5 czerwiec 2023 10:43:50
 DN: C=PL, O=Asseco Data Systems S.A., CN=Certum QCA 2017, OID.2.5.4.97=VATPL-5170359458

pełniący funkcję
BURMISTRZA ROGOŻNA
 inż. Bogusław Janus

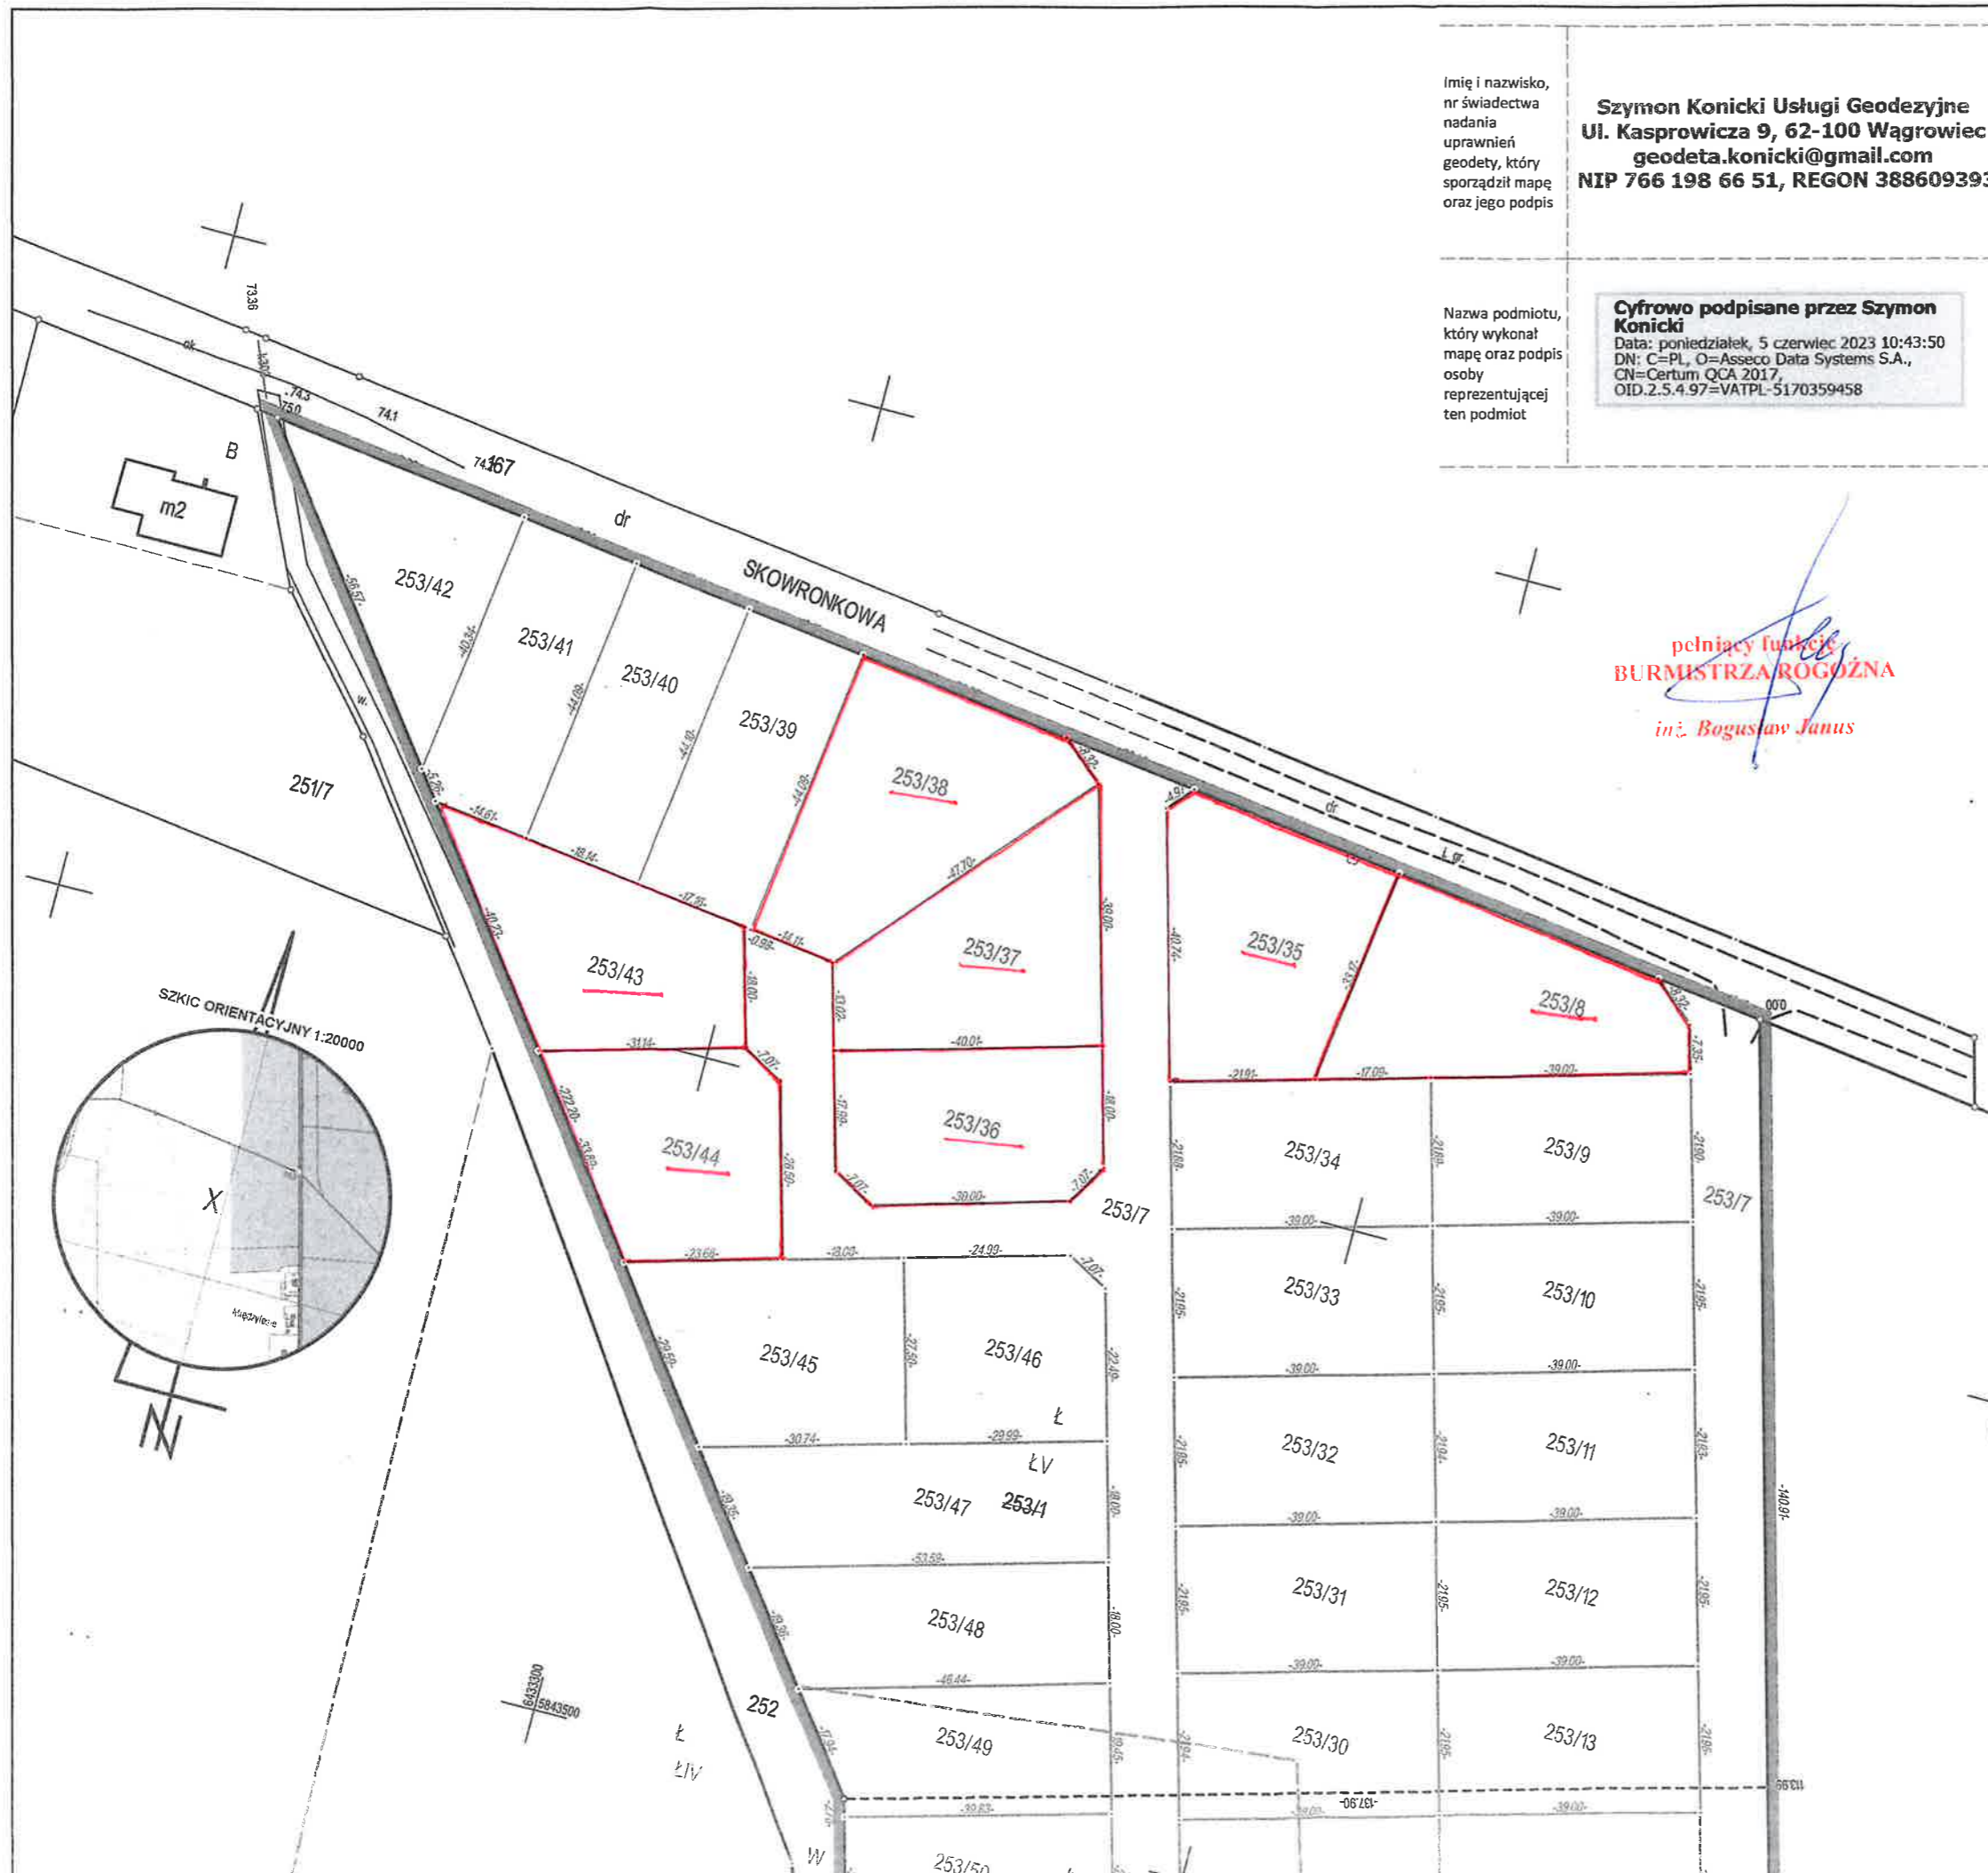

WYKAZ ZMIAN GRUNTOWYCH

Stan przed podziałem				
Nomenklatura prawna	Nr działki	Użytek	Pow. użytku	Pow. działki (ha)
PO10/00030566/7	253/1	łIV	0.2900	5.3100
		łV	4.9900	
		W-łV	0.0300	
		Ubytek:	0.0118	0.0118
		Suma pow.	5.2982	5.2982

Stan projektowany				
Nomenklatura prawna	Nr dz. proj.	Użytek	Pow. użytku	Pow. działki (ha)
253/7		łIV	0.0353	0.8195
		łV	0.7731	
		W-łV	0.0111	
253/8	łV	0.1112	0.1112	
253/9	łV	0.0854	0.0854	
253/10	łV	0.0856	0.0856	
253/11	łV	0.0856	0.0856	
253/12	łV	0.0856	0.0856	
253/13	łV	0.0856	0.0856	
253/14	łV	0.0856	0.0856	
253/15	łV	0.0856	0.0856	
253/16	łV	0.0856	0.0856	
253/17	łV	0.0856	0.0856	
253/18	łV	0.0856	0.0856	
253/19	łV	0.0856	0.0856	
253/20	łV	0.0856	0.0856	
253/21	łV	0.0858	0.0858	
253/22	łV	0.0856	0.0856	
253/23	łV	0.0856	0.0856	
253/24	łV	0.0856	0.0856	