


**Załącznik nr 1
do Uchwały Nr XCIII/1031/2024
Rady Miejskiej w Rogoźnie
z dnia 24 kwietnia 2024 r.**

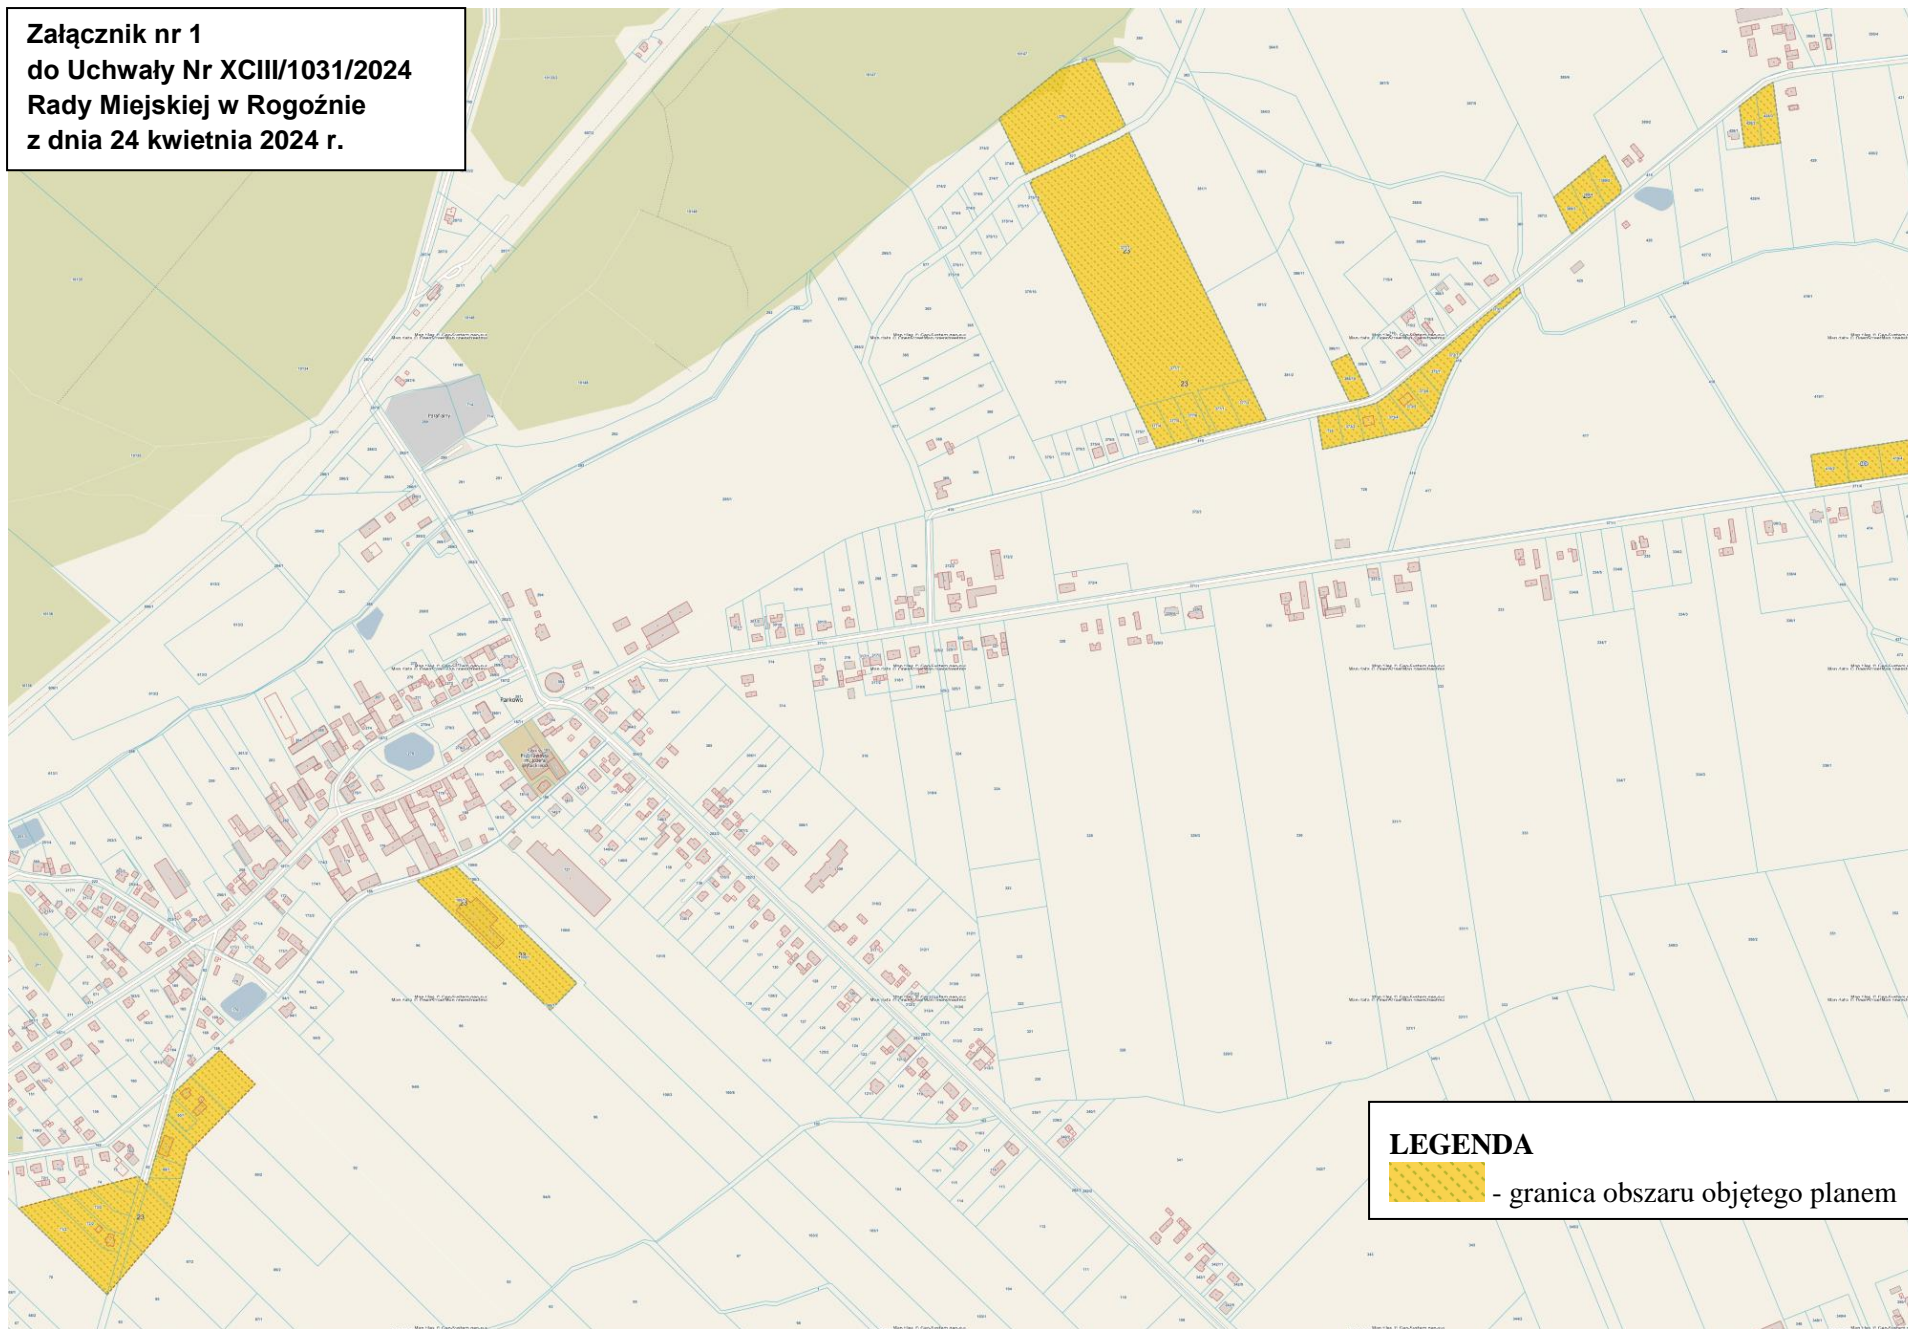

LEGENDA
[Yellow cross-hatch pattern] - granica obszaru objętego planem