

Źródło pochodzenia państwowego materiału geodezyjnego i kartograficznego
Starostwo Powiatowe w Obornikach

OZNACZENIA



GRANICA OBSZARU OBJĘTEGO PLANEM MIEJSCOWYM



NIEPRZEKRACZALNA LINIA ZABUDOWY



LINIA ROZGRANICZAJĄCA TERENY O RÓŻNYM PRZEZNACZENIU LUB RÓŻNYCH ZASADACH ZAGOSPODAROWANIA



MW - TEREN ZABUDOWY MIESZKANIOWEJ WIELORODZINNEJ




0 10 20 30 40 50 60 70 80 90 100 m

Wyrys ze studium uwarunkowań i kierunków zagospodarowania przestrzennego gminy Rogoźno

— — — granica opracowania planu

skala 1:10 000

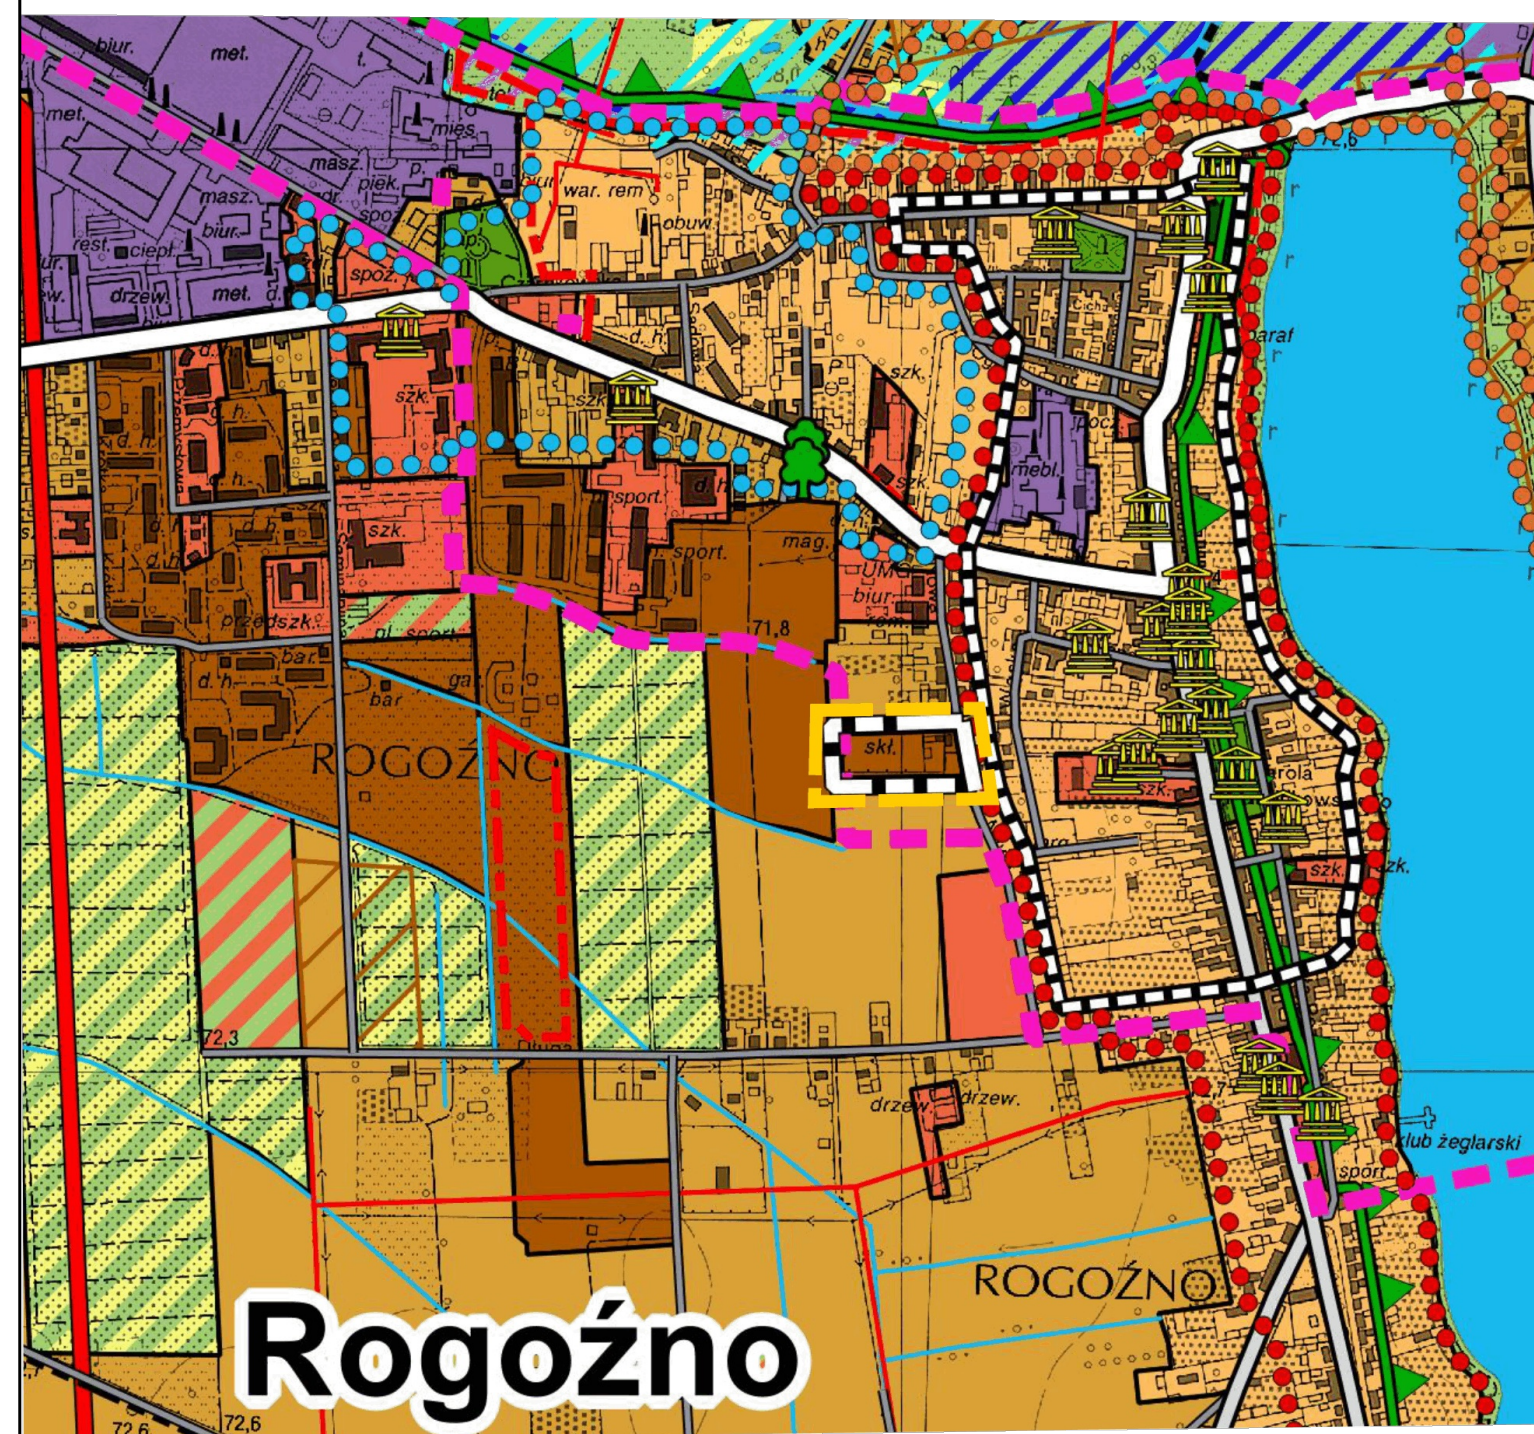

Rogoźno



TERENY ZABUDOWY MIESZKANIOWEJ WIELORODZINNEJ