

MAPA Z PROJEKTEM PODZIAŁU NIERUCHOMOŚCI

Skala 1:1000

Imię i nazwisko,
nr świadectwa
nadania
uprawnień
geodety, który
sporządził mapę
oraz jego podpis

Szymon Konicki Usługi Geodezyjne
Ul. Kasprowicza 9, 62-100 Wągrowiec
geodeta.konicki@gmail.com
NIP 766 198 66 51, REGON 388609393

Nazwa podmiotu,
który wykonał
mapę oraz podpis
osoby
reprezentującej
ten podmiot


Cyfrowo podpisane przez Szymon Konicki
Data: poniedziałek, 5 czerwiec 2023 10:43:50
DN: C=PL, O=Asseco Data Systems S.A.,
CN=Certum OCA 2017,
OID.2.5.4.97=VATPL-5170359458

Adres nieruchomości		Międzylesie, ul. Skowronkowa
Jednostka ewidencyjna	nazwa	Rogoźno
	identyfikator	301602_5.0017
Obręb ewidencyjny	nazwa	STUDZIENIEC
	identyfikator	0017
Numer arkusza mapy		2
Oznaczenie nieruchomości	numer działki	253/1
	numer KW	PO10/00030566/7
Oznaczenie kancelaryjne zgłoszenia pracy geodezyjnej (OKZ/IZP)		GK.6640.1969.2022
Nazwa układu współrzędnych	prostokątnych płaskich	PL-2000 (strefa 6)
	wysokości	PL-EVRF2007-NH
Data wykonania mapy		2023-05-30
Uwagi:		Projekt podziału sporządzono na podstawie postanowienia Burmistrza Rogoźna z dnia 17.05.2023 r. nr GPiM.6831.22.2023.JB


WYKAZ ZMIAN GRUNTOWYCH

Stan przed podziałem				
Nomenklatura prawna	Nr działki	Użytek	Pow. użytku	Pow. działki (ha)
PO10/00030566/7	253/1	ŁIV	0.2900	5.3100
		ŁV	4.9900	
		W-ŁV	0.0300	
		Ubytek:	0.0118	0.0118
		Suma pow.	5.2982	5.2982

Stan projektowany				
Nomenklatura prawna	Nr dz. proj.	Użytek	Pow. użytku	Pow. działki (ha)
	253/7	ŁIV	0.0353	0.8195
		ŁV	0.7731	
		W-ŁV	0.0111	
	253/8	ŁV	0.1112	0.1112
	253/9	ŁV	0.0854	0.0854
	253/10	ŁV	0.0856	0.0856
	253/11	ŁV	0.0856	0.0856
	253/12	ŁV	0.0856	0.0856
	253/13	ŁV	0.0856	0.0856
	253/14	ŁV	0.0856	0.0856
	253/15	ŁV	0.0856	0.0856
	253/16	ŁV	0.0856	0.0856
	253/17	ŁV	0.0856	0.0856
	253/18	ŁV	0.0856	0.0856
	253/19	ŁV	0.0856	0.0856
	253/20	ŁV	0.0856	0.0856
	253/21	ŁV	0.0858	0.0858
	253/22	ŁV	0.0856	0.0856
	253/23	ŁV	0.0856	0.0856
	253/24	ŁV	0.0856	0.0856
	253/25	ŁV	0.0856	0.0856

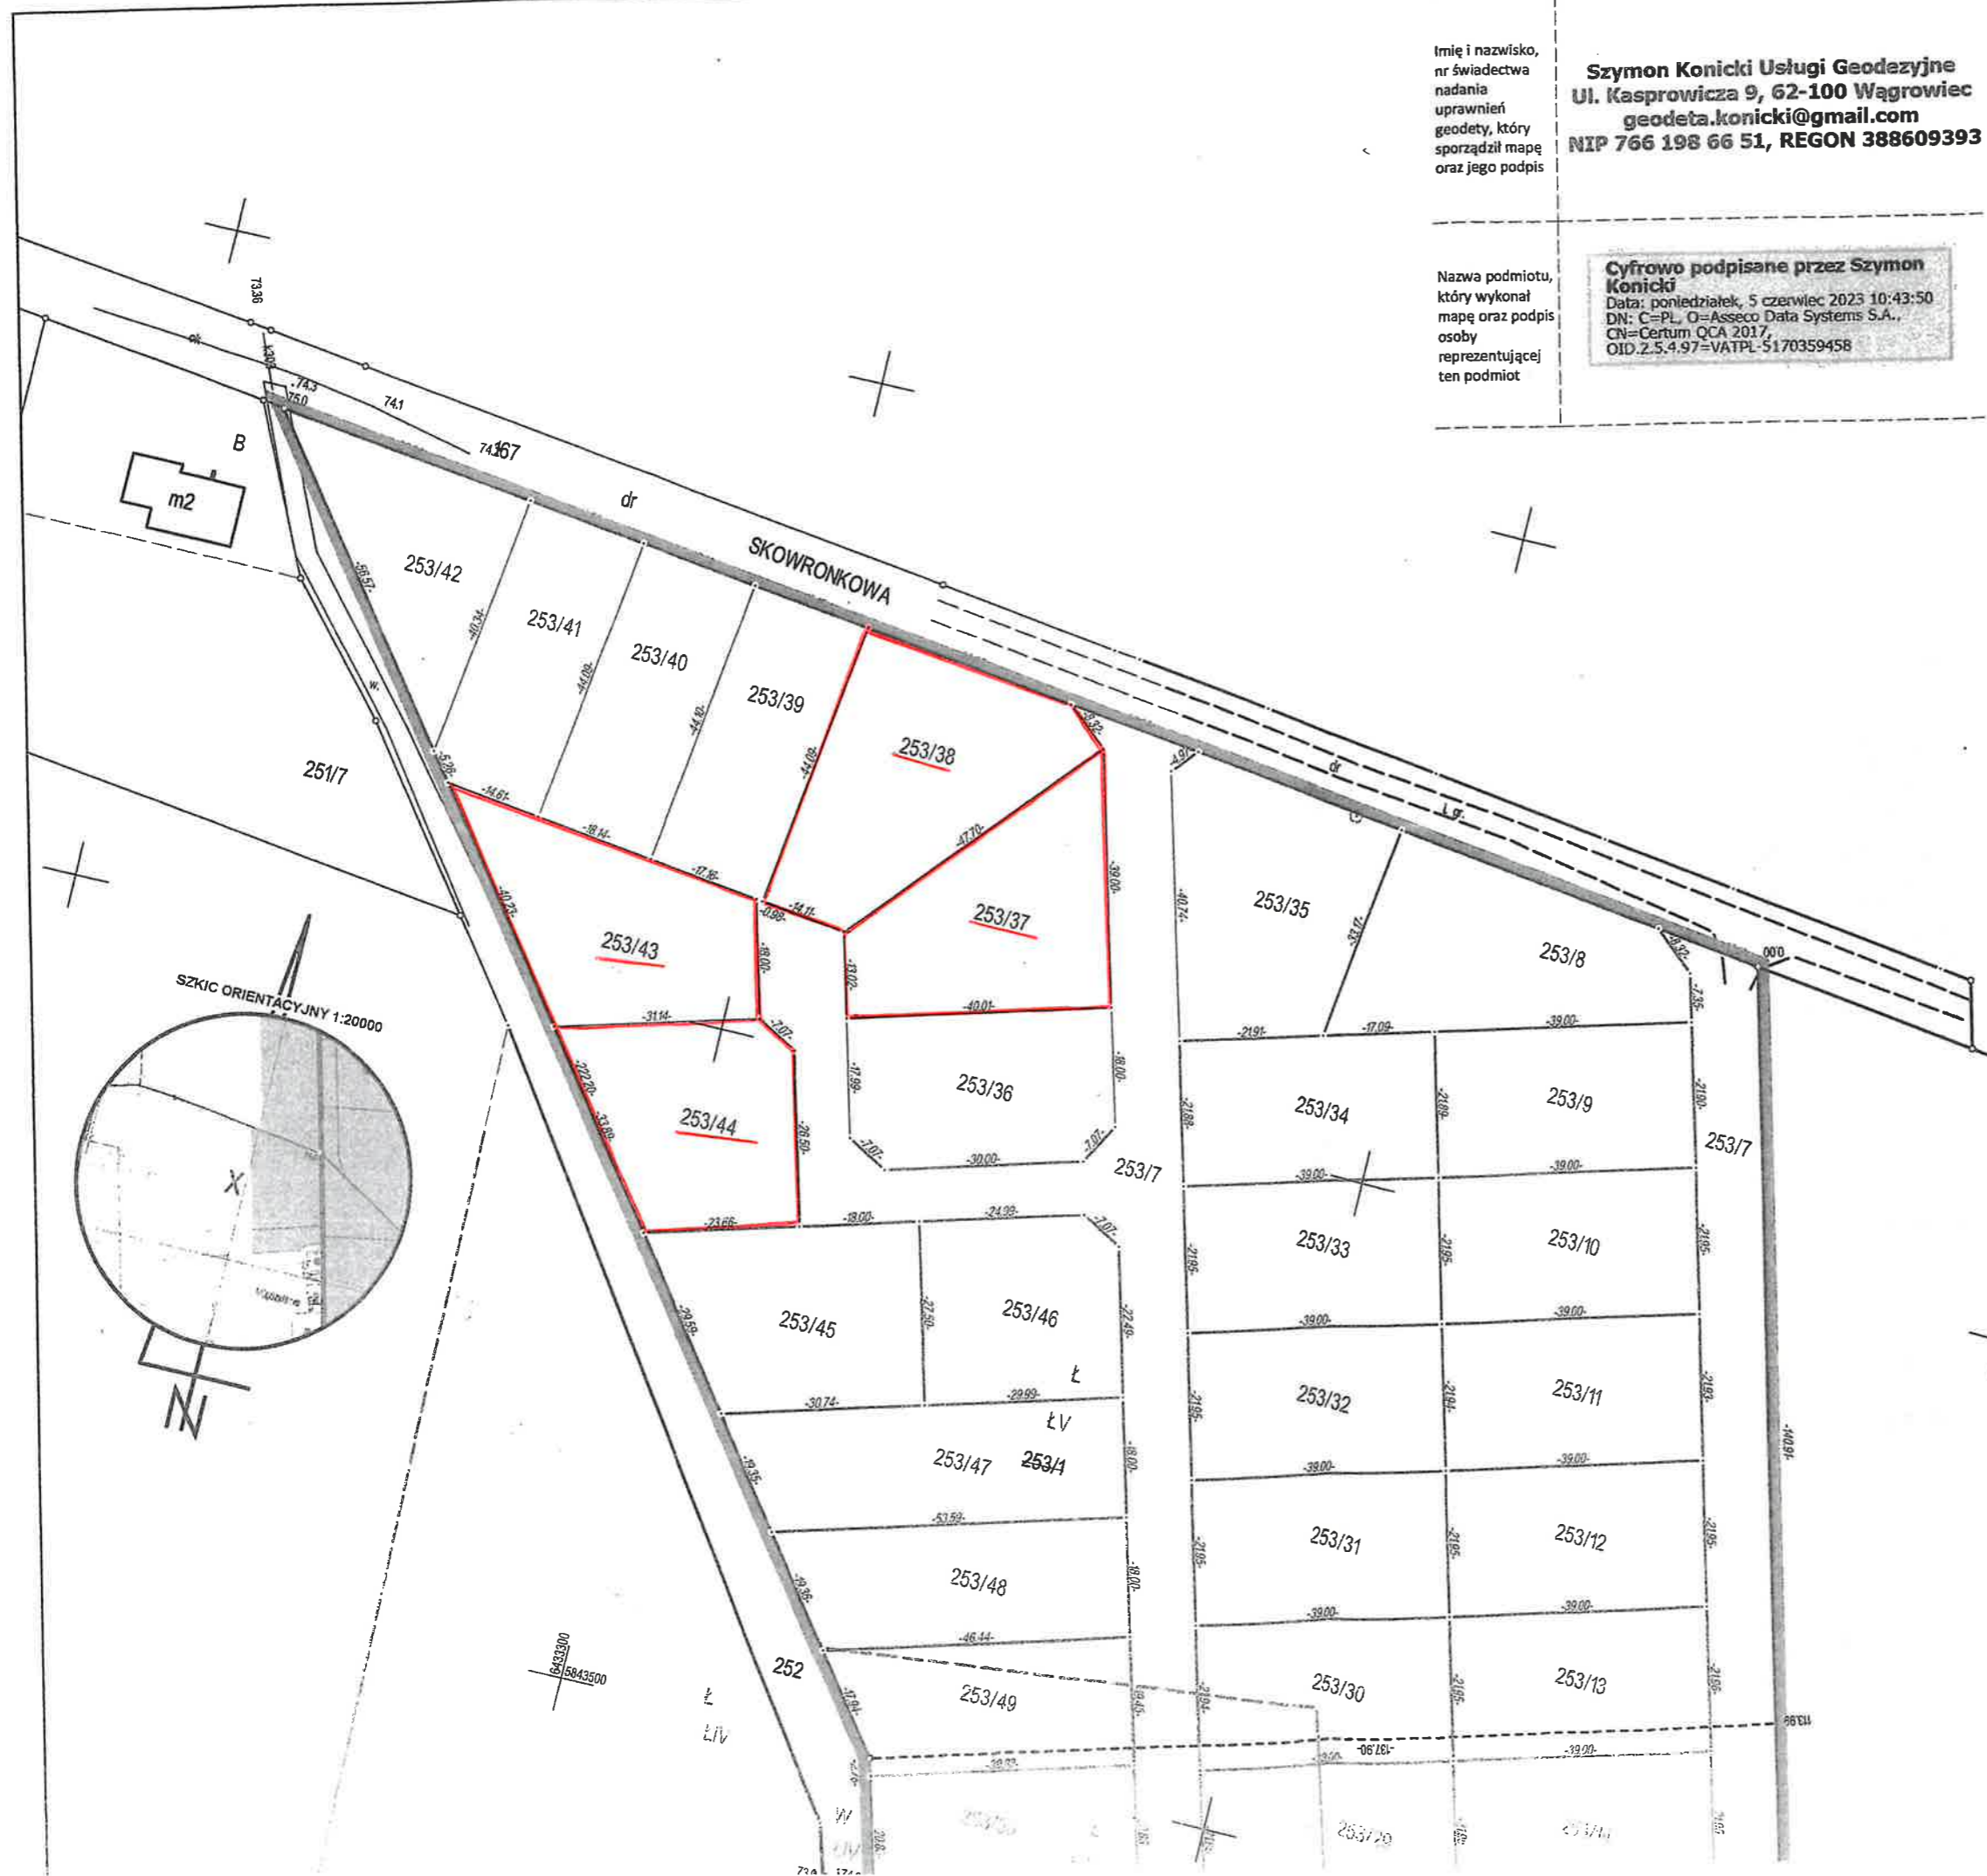

SZKIC ORIENTACYJNY 1:20000

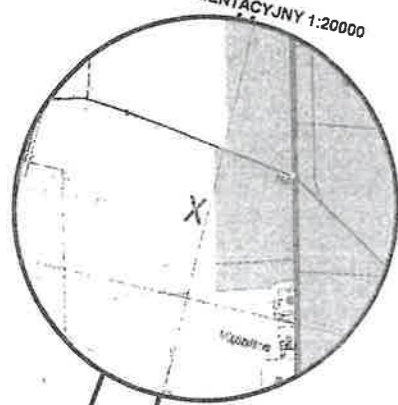

6333000
5843500