

ZMIANA MIEJSCOWEGO PLANU ZAGOSPODAROWANIA PRZESTRZENNEGO TERENÓW POŁOŻONYCH W MIEJSCOWOŚCIACH: PRUŚCE, BINIEWO, MARLEWO NA OBSZARZE GMINY ROGOŹNO W ZAKRESIE CZĘŚCI DZIAŁEK POŁOŻONYCH W MIEJSCOWOŚCI PRUŚCE

ZAŁĄCZNIK NR 1 DO UCHWAŁY NR .../.../..... RADY MIEJSKIEJ W ROGOŹNIE Z DNIA R.

OZNACZENIA

OZNACZENIA STANOWIĄCE OBOWIAZUJĄCE USTALENIA PLANU

GRANICA OBSZARU OBJĘTEGO PLANEM

LINIE ROZGRANICZAJĄCE TERENY O RÓŻNYM PRZEZNACZENIU LUB RÓŻNYCH ZASADACH ZAGOSPODAROWANIA

NIEPRZEKRACZALNE LINIE ZABUDOWY

MN-U

TEREN ZABUDOWY MIESZKANIOWEJ JEDNORODZINNEJ LUB USŁUG

L

TEREN LASU

OZNACZENIA INFORMACYJNE

GRANICA OBSZARU CHRONIONEGO KRAJOBRAZU "DOLINA WIELNY I RYNNIA GOŁAŃECKO-WĄGROWIECKA"

-22-

LINIE WYMIAROWE [m]

N

SKALA 1:1000

0

10

20

30

40

50

60



70

80

90

100 m

UKŁAD WSPÓŁRZĘDNYCH: PUWG 2000 STREFA 6
MAPA ZASADNICZA POZYSKANA Z PAŃSTWOWEGO ZASOBU
GEODEZYJNEGO I KARTOGRAFICZNEGO

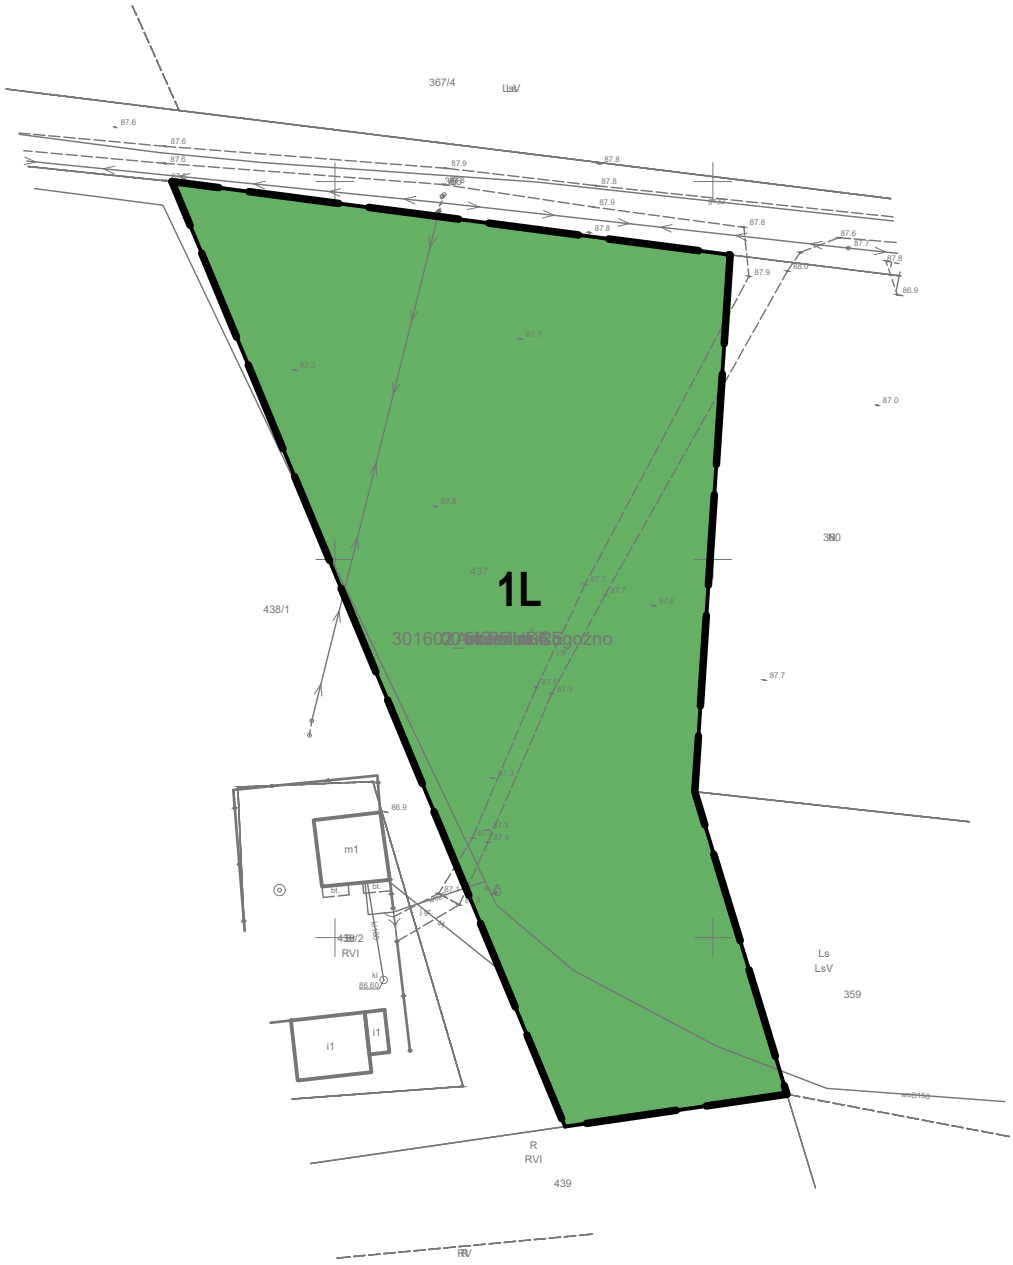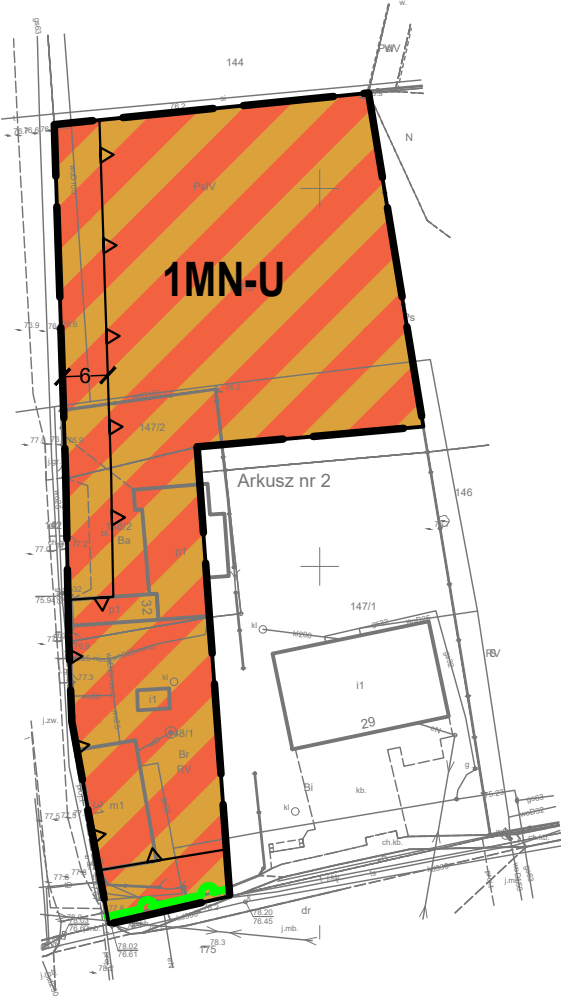

WYRYS ZE STUDIUM UWARUNKOWAŃ I KIERUNKÓW ZAGOSPODAROWANIA PRZESTRZENNEGO GMINY ROGOŹNO Z OZNACZENIEM GRANIC OBSZARU OBJĘTEGO PLANEM SKALA 1:10 000



OZNACZENIA

OZNACZENIA OGÓLNE

GRANICE POWIATÓW

GRANICE GMINY

GRANICE OBSZARÓW GEODEZYJNYCH

GRANICA OBSZARU PRZESTRZENI PUBLICZNEJ

OBSZARY, DLA KTÓRYCH GMINA ZAMIERZA SPORZĄDZIĆ MIEJSCOWE PLANY

GRANICE TERENÓW WYMAGAJĄCYCH ZMIANY PRZEZNACZENIA NA CELE NIEROLNICZE I NIELEŚNE

GRANICE TERENÓW ZAMKNIĘTYCH

KIERUNKI ZMIAN W PRZEZNACZENIU TERENÓW

TERENY ZABUDOWY ŚRÓDMIEJSKIEJ

TERENY ZABUDOWY MIESZKANIOWEJ JEDNORODZINNEJ

TERENY ZABUDOWY MIESZKANIOWEJ WIELORODZINNEJ

TERENY ZABUDOWY ZAGRODOWEJ

TERENY ZABUDOWY REKREACJI INDYWIDUALNEJ

TERENY ZABUDOWY USŁUGOWEJ

TERENY USŁUG SPORTU, TURYSTYKI I REKREACJI

TERENY ZABUDOWY PRODUKCYJNEJ, SKŁADÓW I MAGAZYNÓW

TERENY EKSPLOATACJI POWIERZCHNIOWEJ

TERENY ZABUDOWY OBSŁUGI PRODUKCJI ROLNEJ

TERENY OGRODÓW DZIAŁKOWYCH

TERENY ZIELENI URZĄDZONEJ

TERENY CMENTARZY

TERENY INFRASTRUKTURY TECHNICZNEJ

TERENY LOKALIZACJI ELEKTROWNI WIAТРOWYCH O MOCY PRZEKRACZAJĄCEJ 100kW

TERENY ELEKTROWNI FOTOWOLTAICZNYCH O MOCY PRZEKRACZAJĄCEJ 100kW

OCHRONA I KSZTAŁTOWANIE ŚRODOWISKA PRZYRODNICZEGO

TERENY WÓD POWIERZCHNIOWYCH ŚRÓDLĄDOWYCH

TERENY ROLNICZE WYŻSZYCH KLAS BONITACYJNYCH (II-III)

TERENY ROLNICZE NIŻSZYCH KLAS BONITACYJNYCH (IV-VI)

TERENY TRWAŁYCH UŻYTKÓW ZIELONYCH, ZADRZEWIEŃ I DOLIN RZECZNYCH

TERENY LEŚNE

TERENY PRZEZNACZONE DO ZALESIENIA

GRANICA REZERWATÓW PRZYRODY

GRANICA OTULINY REZERWATU

GRANICA DOLINY WELNY I RYNNYGOLAŃECKO-WĄGROWIECKIEJ OBSZARU CHRONIONEGO KRAJOBRAZU

GRANICA OBSZARU NATURA 2000 „BU CZYNA W DŁUGIEJ GOŚLINIE” - PLH300056

GRANICA OBSZARU NATURA 2000 „DOLINA WELNY” - PLH300043

GRANICA OBSZARU NATURA 2000 „PU SZCZA NOTEKAT” - PLB3000015

POMNIKI PRZYRODY

UDOKUMENTOWANE ZŁOŻA KOPALIN

GRANICE TERENÓW GÓRNICZYCH

GRANICE OBSZARÓW GÓRNICZYCH

GRANICA GŁÓWNEGO ZBIORNIKA WÓD PODZIEMNYCH NR 143

OBSZARY SZCZEGÓLNEGO ZAGROŻENIA POWODZIĄ (p=10%)

OBSZARY SZCZEGÓLNEGO ZAGROŻENIA POWODZIĄ (p=1%)

OBSZARY ZAGROŻONE POWODZIĄ (p=0,2%)

DZIEDZICTWO KULTUROWE

OBIEKTY WPISANE DO REJESTRU ZABYTKÓW

GRANICA STREFY "A" ŚCISŁEJ OCHRONY KONSERWATORSKIEJ

GRANICA STREFY "B" OCHRONY KONSERWATORSKIEJ

GRANICA STREFY "E" OCHRONY EKSPOZYCJI

GRANICA STREF "W" ŚCISŁEJ OCHRONY STANOWISK ARCHEOLOGICZNYCH

GRANICA STREF "OW" OCHRONY ZE WIDENCJONOWANYCH STANOWISK ARCHEOLOGICZNYCH

KIERUNKI ROZWOJU KOMUNIKACJI

PROJEKTOWANA DROGA EKSPRESOWA S11

PROJEKTOWANE WĘZŁY DROGOWE

DROGA KRAJOWA NR 11

DROGA WOJEWÓDZKA NR 241

PLANOWANY PRZEBIEG OBEJŚCIA DROGOWEGO MIASTA ROGOŹNA

DROGI POWIATOWE

DROGI GMINNE

LINIE KOLEJOWE

KIERUNKI ROZWOJU INFRASTRUKTURY TECHNICZNEJ

LINIE ELEKTROENERGETYCZNE WYSOKIEGO NAPIĘCIA

LINIE ELEKTROENERGETYCZNE ŚREDNIEGO NAPIĘCIA

GŁÓWNY PUNKT ZASILANIA

STACJE TRANSFORMATOROWE

GAZOCIĄGI WYSOKIEGO CIŚNIENIA

PROJEKTOWANE GAZOCIĄGI WYSOKIEGO CIŚNIENIA

STACJA REDUKCYJNO-POMIAROWA

STACJE UZDATNIANIA WODY

OCZYSZCZALNIA ŚCIEKÓW

SKŁADOWISKO ODPADÓW

STACJE BAZOWE TELEFONII KOMÓRKOWEJ

ELEKTROWNIE WIAТРOWE

OBSZAR OGRANICZEŃ DLA LOKALIZACJI ZABUDOWY MIESZKANIOWEJ OD ELEKTROWNI WIAТРOWYCH

GRANICA OBSZARU OBJĘTEGO PLANEM