


MIEJSCOWY PLAN ZAGOSPODAROWANIA PRZESTRZENNEGO
WYBRANYCH TERENÓW POŁOŻONYCH NA OBSZARZE GMINY ROGOŹNO

ZAŁĄCZNIK NR 1 DO UCHWAŁY NR .../.../..... RADY MIEJSKIEJ W ROGOŹNIE Z DNIA R.
ARKUSZ NR 6B
OBRĘB GOŚCIEJEWO

OZNACZENIA
OZNACZENIA STANOWISZE DROGOWAŁUJE USTALENIA PLANU
GRANICA OBSZARU OBJĘTEGO PLANEM
LINIE ROZGRANICZAJĄCE TERENY
O RÓŻNYM PRZEZNACZENIU
LUB RÓŻNYCH ZASADACH ZAGOSPODAROWANIA
MEPRZEKACZAJĄCE LINIE ZABUDOWY
MW
TEREN ZABUDOWY MIESZKANOWEJ WIELOKROCIENNEJ
MNW-U
TERENY ZABUDOWY MIESZKANOWEJ, JEDNOKROCIENNEJ, WOLNOSTOJĄCEJ, LUB LUBLO
RZM
TERENY ZABUDOWY ZAGRODOWEJ
KR
TEREN KOMUNIKACJA DROGOWEJ WERNETNEJ

OZNACZENIA INFORMACYJNE
OBJEKTY I OBSZARY ZABYTOWE UJĘTE W OMNIJEL EVIDENCJA ZABYTOW
LINIE WYKAROWE [m]

SKALA 1:2000
UKŁAD WSPÓŁRZĘDNYCH: PUWG 2000 STREFA 6
MAPA ZASADNICZA POZYSKANA Z PAŃSTWOWEGO ZASOBU
GEODEZYJNEGO I KARTOGRAFICZNEGO

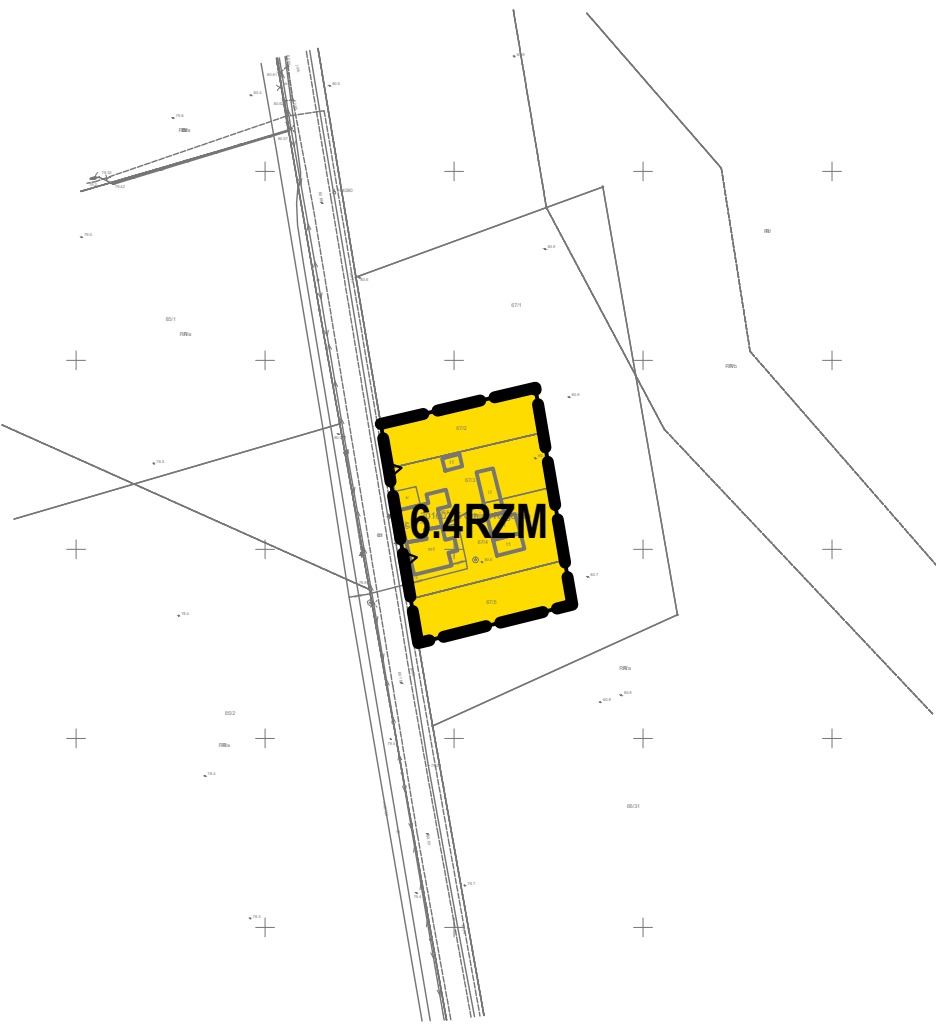

WYRYS ZE STUDIUM UWARUNKOWAŃ I KIERUNKÓW
ZAGOSPODAROWANIA PRZESTRZENNEGO
GMINY ROGOŹNO Z OZNACZENIEM
GRANIC OBSZARU OBJĘTEGO PLANEM
SKALA 1:20 000
OZNACZENIA
OZNACZENIA OGÓLNE
KIERUNKI ZMIAN W PRZEZNACZENIU TERENÓW
OCHRONA I Kształtowanie ŚRODOWISKA PRZYRODNICZEGO
DZIEDZICTWO KULTUROWE
KIERUNKI ROZWOJU INFRASTRUKTURY TECHNICZNEJ