

# MIEJSCOWY PLAN ZAGOSPODAROWANIA PRZESTRZENNEGO WYBRANYCH TERENÓW POŁOŻONYCH NA OBSZARZE GMINY ROGOŹNO

ZAŁĄCZNIK NR 1 DO UCHWAŁY NR .../.../..... RADY MIEJSKIEJ W ROGOŹNIE Z DNIA ..... R.  
ARKUSZ NR 9  
OBRĘB KAZIOPOLE

### OZNACZENIA

OZNACZENIA STANOWIĄCE OBOWIĄZUJĄCE USTALENIA PLANU

GRANICA OBSZARU OBJĘTEGO PLANEM

LINIE ROZGRANICZAJĄCE TERENY  
O RÓŻNYM PRZEZNACZENIU  
LUB RÓŻNYCH ZASADACH ZAGOSPODAROWANIA

NIEPRZEKRACZALNE LINIE ZABUDOWY

MNW-U

TEREN ZABUDOWY MIESZKANOWEJ JEDNORODZINNEJ WOLNOSTOJĄCEJ LUB USŁUG


OZNACZENIA INFORMACYJNE

OBIEKT ZABYTKOWY UJĘTY W GMINNEJ EWIDENCJI ZABYTKÓW

GRANICA OBSZARU NATURA 2000 "PUŚCZA NOTECKA" - PLB300015

44


LINIE WYMIAROWE [m]

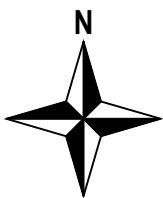

SKALA 1:2000



UKŁAD WSPÓŁRZĘDNYCH: PUWG 2000 STREFA 6  
MAPA ZASADNICZA POZYSKANA Z PAŃSTWOWEGO ZASOBU  
GEODEZYJNEGO I KARTOGRAFICZNEGO

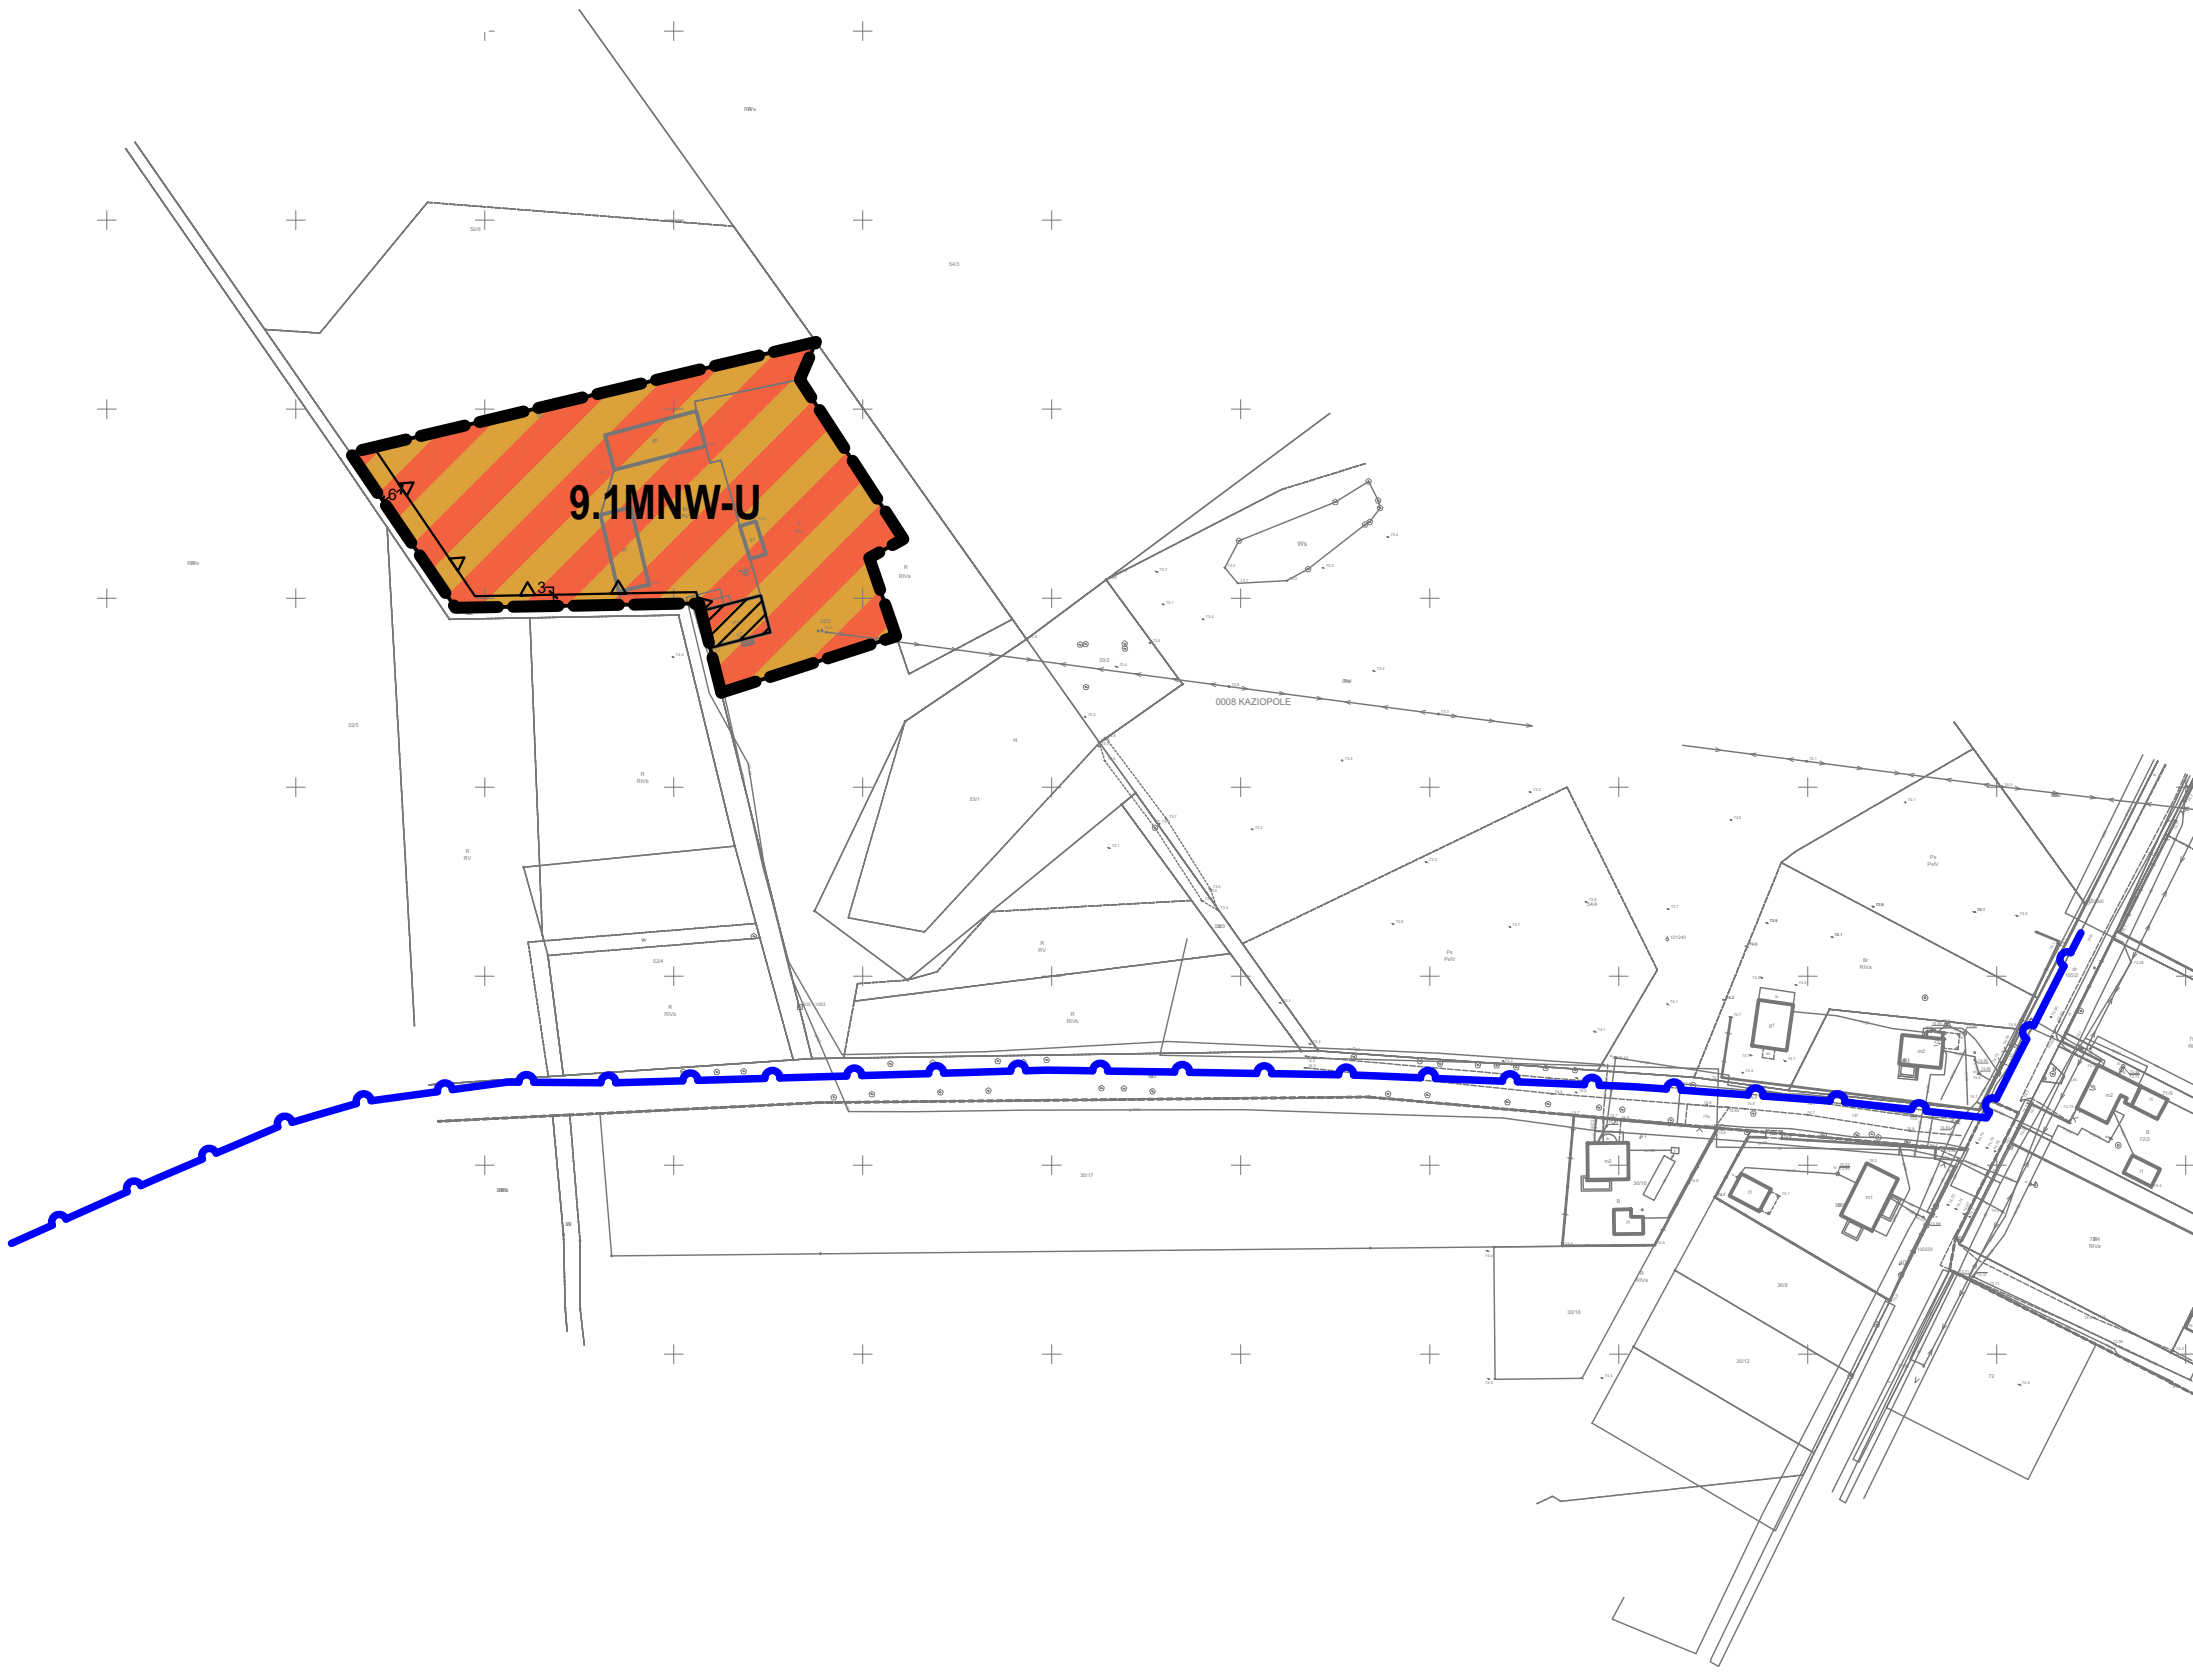

WYRYS ZE STUDIUM UWARUNKOWAŃ I KIERUNKÓW  
ZAGOSPODAROWANIA PRZESTRZENNEGO  
GMINY ROGOŹNO Z OZNACZENIEM  
GRANIC OBSZARU OBJĘTEGO PLANEM  
SKALA 1:20 000

OZNACZENIA

OZNACZENIA OGÓLNE

GRANICE POWIATÓW

GRANICE GMINY

GRANICE OBRĘBÓW GEODEZYJNYCH

GRANICA OBSZARU PRZESTRZENI PUBLICZNEJ

OBZSAR, DLA KTÓRYCH GMINA ZAMIERZA SPORZĄDZIĆ MIEJSCOWE PLANY

GRANICE TERENÓW WYMAGAJĄCYCH ZMIANY PRZEZNACZENIA NA CELE WIEROJĄCZNE I NIEŁĄCZNE

GRANICE TERENÓW ZAMKNIĘTYCH

KIERUNKI ZMIAN W PRZEZNACZENIU TERENÓW

TERENY ZABUDOWY SKŁADNIEJ

TERENY ZABUDOWY MIESZKANOWEJ JEDNORODZINNEJ

TERENY ZABUDOWY MIESZKANOWEJ WIELORODZINNEJ

TERENY ZABUDOWY ZAGRODOWEJ

TERENY ZABUDOWY REKREACJI INDYWIDUALNEJ

TERENY ZABUDOWY USŁUGOWEJ

TERENY USŁUG SPORTU, TURYSTYKI I REKREACJI

TERENY ZABUDOWY PRZEDSIĘW. SKŁADÓW I MAGAZYNÓW

TERENY EKSPLOATACJI POWIERZCHNIOWEJ

TERENY ZABUDOWY OBSŁUGI PRODUKCJI ROLNEJ

TERENY OGRODÓW DZIAŁKOWYCH

TERENY ZIELENI URZĄDZONEJ

TERENY CHENTARZY

TERENY INFRASTRUKTURY TECHNICZNEJ

TERENY LOKALIZACJI ELEKTROWNI WYATKOWYCH O MOCY PRZEKRACZAJĄCEJ 100kW

TERENY ELEKTROWNI POTOWOLAJĄCYCH O MOCY PRZEKRACZAJĄCEJ 100kW

OCHRONA I KSZTAŁTOWANIE ŚRODOWISKA PRZYRODNICZEGO

TERENY WÓD POWIERZCHNIOWYCH ŚRODLĄDOWYCH

TERENY ROLNICZE WYŻSZYCH KLAS KONTAKCYJNYCH (II-III)

TERENY ROLNICZE NIŻSZYCH KLAS KONTAKCYJNYCH (IV-VI)

TERENY TRWAŁYCH UZYTEKÓW ZIELONYCH, ZADRZEWIEŃ I DOLIN RZECZYNYCH

TERENY LEŚNE

TERENY PRZEDZNACZONE DO ZALESIENIA

GRANICA REZERWATÓW PRZYRODY

GRANICA OTULINY REZERWATU

GRANICA DOLINY WIEJNY I PRZYRODOLANOWO-WYPOWROKOWEJ OBSZARU OCHRONIONEGO KRAJOBRAZU

GRANICA OBSZARU NATURA 2000 „BŁCZYNA W DŁUGIEJ GOŚLINIE” - PLK300056

GRANICA OBSZARU NATURA 2000 „DOLINA WIELNY” - PLK300043

GRANICA OBSZARU NATURA 2000 „PUŚCZA NOTECKA” - PLB300015

POMNIKI PRZYRODY

LUDOKUMENTOWANE ŻŁOŻA KOPALIN

GRANICE TERENÓW GÓRNICZYCH

GRANICE OBSZARÓW GÓRNICZYCH

GRANICA GŁÓWNEGO ZBIORNIKA WÓD PODZIEMNYCH NR 143

OBZSAR SZCZEGÓLNEGO ZAGROZENIA POWODZIĄ (p=10%)

OBZSAR SZCZEGÓLNEGO ZAGROZENIA POWODZIĄ (p=1%)

OBZSAR ZAGROŻONE POWODZIĄ (p=0,2%)

DZIEDZICTWO KULTUROWE

OBIEKTY WPISANE DO REJESTRU ZABYTKÓW

GRANICA STREFY "A" ŚCISŁEJ OCHRONY KONSERWATORSKIEJ

GRANICA STREFY "B" OCHRONY KONSERWATORSKIEJ

GRANICA STREFY "C" OCHRONY KONSERWATORSKIEJ

GRANICA STREFY "D" OCHRONY KONSERWATORSKIEJ

GRANICA STREFY "E" ŚCISŁEJ OCHRONY STANOWISK ARCHEOLOGICZNYCH

GRANICA STREFY "F" OCHRONY ZWIĘKSZONYCH STANOWISK ARCHEOLOGICZNYCH

KIERUNKI ROZWOJU KOMUNIKACJI

PROJEKTOWANA DROGA KRAJOWA S11

PROJEKTOWANE WĘZŁY DROGOWE

DROGA KRAJOWA NR 11

DROGA WOJEWÓDZKA NR 241

PLANOWANY PRZEBIEG OŚCIEŻA DROGOWEGO MIASTA ROGOŹNO

DROGI POWIATOWE

DROGI GMINNE

LINIE KOLEJOWE

KIERUNKI ROZWOJU INFRASTRUKTURY TECHNICZNEJ

LINIE ELEKTROENERGETYCZNE WYSOKIEGO NAPIĘCIA

LINIE ELEKTROENERGETYCZNE ŚREDNIEGO NAPIĘCIA

GŁÓWNY PUNKT ZASILANIA

STACJE TRANSFORMATOROWE

GAZOCIĄGI WYSOKIEGO CIŚNIENIA

PROJEKTOWANE GAZOCIĄGI WYSOKIEGO CIŚNIENIA

STACJA REDUKCYJNO-POMIAROWA

STACJE UZDATNIANIA WODY

OCZYSZCZALNA ŚCIEKÓW

SKŁADOWISKO ODPADÓW

STACJE BAZOWE TELEFONII KOMÓRKOWEJ

ELEKTROWNIE WIATROWE

OBZSAR OGRANICZEŃ DLA LOKALIZACJI ZABUDOWY MIESZKANOWEJ DO ELEKTROWNI WIATKOWYCH

GRANICA OBSZARU OBJĘTEGO PLANEM