

MIEJSCOWY PLAN ZAGOSPODAROWANIA PRZESTRZENNEGO WYBRANYCH TERENÓW POŁOŻONYCH NA OBSZARZE GMINY ROGOŹNO

ZAŁĄCZNIK NR 1 DO UCHWAŁY NR .../.../..... RADY MIEJSKIEJ W ROGOŹNIE Z DNIA R.
ARKUSZ NR 1
OBRĘB MIASTA ROGOŹNA

OZNACZENIA

OZNACZENIA STANOWIĄCE OBOWIĄZUJĄCE USTALENIA PLANU


	GRANICA OBSZARU OBJĘTEGO PLANEM
	LINIE ROZGRANICZAJĄCE TERENY O RÓŻNYM PRZEZNACZENIU LUB RÓŻNYCH ZASADACH ZAGOSPODAROWANIA
	NIEPRZEKRACZALNE LINIE ZABUDOWY
	TERENY ZABUDOWY MIESZKANIOWEJ JEDNORODZINNEJ WOLNOSTOJĄCEJ
	TEREN DROGI LOKALNEJ
	TEREN KOMUNIKACJI DROGOWEJ WEWNĘTRZNEJ
	TEREN KOMUNIKACJI PIESZO-ROWEROWEJ

OZNACZENIA INFORMACYJNE

	GRANICA OBSZARU CHRONIONEGO KRAJOWIDZU "DOLINA WELNY I RYNA GÓLANIECKO-WĄGROWIECKA"
	ZASIEG OBSZARU SZCZEGÓLNEGO ZAGROŻENIA POWODZI, NA KTÓRYM PRAWDOPODOBIENSTWO POWODZI JEST ŚREDNIE I WYNOŚI 1%
	ZASIEG OBSZARU, NA KTÓRYM PRAWDOPODOBIENSTWO POWODZI JEST NISKIE I WYNOŚI 0,2%
	LINIE WYMIAROWE [m]




SKALA 1:2000

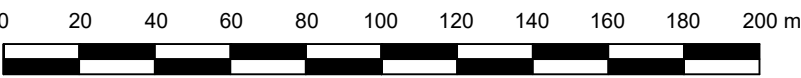

UKŁAD WSPÓŁRZĘDNYCH: PUWG 2000 STREFA 6
MAPA ZASADNICZA POZYSKANA Z PAŃSTWOWEGO ZASOBU
GEODEZYJNEGO I KARTOGRAFICZNEGO



WYRYS ZE STUDIUM UWARUNKOWAŃ I KIERUNKÓW
ZAGOSPODAROWANIA PRZESTRZENNEGO
GMINY ROGOŹNO Z OZNACZENIEM
GRANIC OBSZARU OBJĘTEGO PLANEM
SKALA 1:20 000

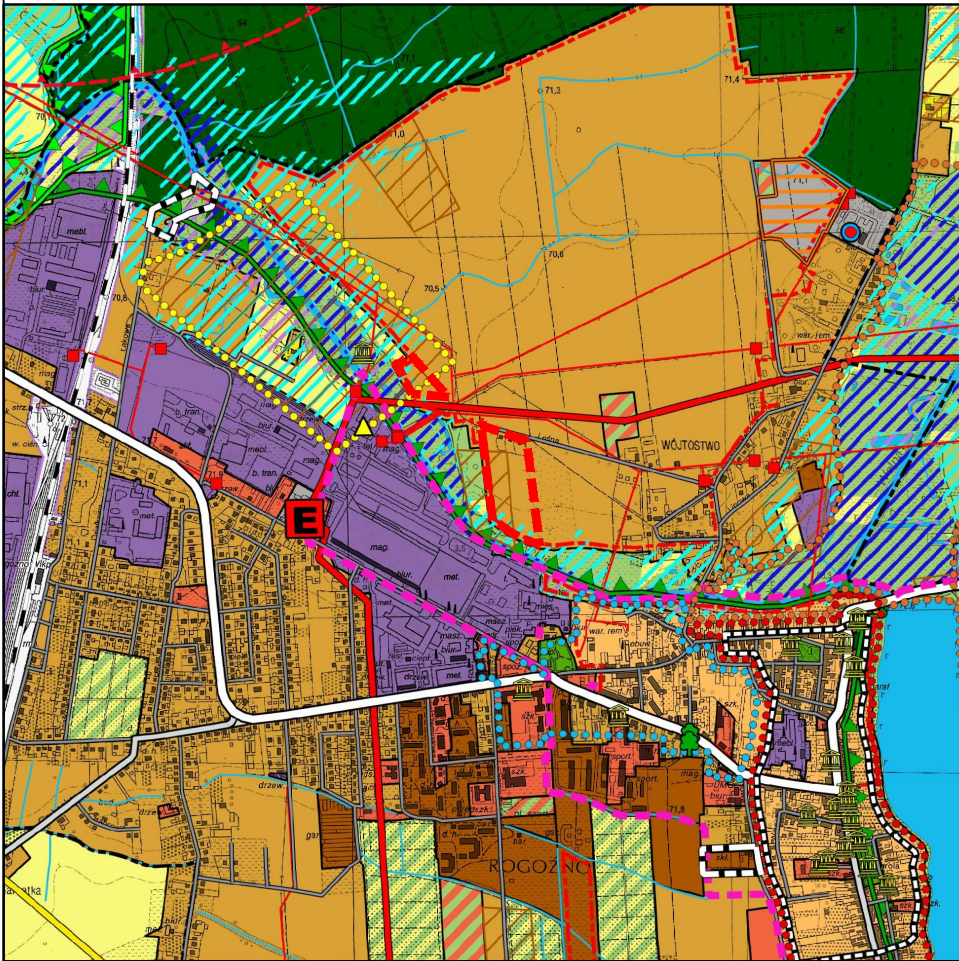

OZNACZENIA

OZNACZENIA OGÓLNE

	GRANICE POWIATÓW
	GRANICE GMINY
	GRANICE OBSZARÓW GEODEZYJNYCH
	GRANICA OBSZARU PRZESTRZENI PUBLICZNEJ
	OBSZARY, DLA KTÓRYCH GMINA ZAMIERZA SPORZĄDZIĆ MIEJSCOWE PLANY
	GRANICE TERENÓW WYMAGAJĄCYCH ZMIANY PRZEZNACZENIA NA CELE NIEROLNICZE I NIELEŚNE
	GRANICE TERENÓW ZAKNIEPIETYCH

KIERUNKI ZMIAN W PRZEZNACZENIU TERENÓW

	TERENY ZABUDOWY ŚRODMIEJSKIEJ
	TERENY ZABUDOWY MIESZKANIOWEJ JEDNORODZINNEJ
	TERENY ZABUDOWY MIESZKANIOWEJ WIELORODZINNEJ
	TERENY ZABUDOWY ZAGRODOWEJ
	TERENY ZABUDOWY REKREACJI INDYWIDUALNEJ
	TERENY ZABUDOWY USŁUGOWEJ
	TERENY USŁUG SPORTU, TURYSTYKI I REKREACJI
	TERENY ZABUDOWY PRODUKCYJNEJ, SKŁADÓW I MAGAZYNÓW
	TERENY EKSPLOATACJI POWIERZCHNIOWEJ
	TERENY ZABUDOWY OBSŁUGI PRODUKCJI ROLNEJ
	TERENY OGRODÓW DZIAŁKOWYCH
	TERENY ZIELENI URZĄDZONEJ
	TERENY CMENTARZY
	TERENY INFRASTRUKTURY TECHNICZNEJ
	TERENY LOKALIZACJI ELEKTROWNI WIAТРOWYCH O MOCY PRZEKRACZAJĄCEJ 100kW
	TERENY ELEKTROWNI FOTOWOLTAYCZNYCH O MOCY PRZEKRACZAJĄCEJ 100kW

OCHRONA I KSZTAŁTOWANIE ŚRODOWISKA PRZYRODNICZEGO

	TERENY WÓD POWIERZCHNIOWYCH ŚRÓDLĄDOWYCH
	TERENY KOLNICE WYŻSZYCH KLAS BONTACYJNYCH (II-III)
	TERENY KOLNICE NIŻSZYCH KLAS BONTACYJNYCH (IV-VI)
	TERENY TRWAŁYCH UZYTEKÓW ZIELONYCH, ZADRZEWIEN I DOLIN RZECZNYCH
	TERENY LEŚNE
	TERENY PRZEZNACZONE DO ZALESIENIA
	GRANICA REZERWATÓW PRZYRODY
	GRANICA OTULINY REZERWATU
	GRANICA DOLINY WELNY I RYNY GÓLANIECKO-WĄGROWIECKIEJ OBSZARU CHRONIONEGO KRAJOWIDZU
	GRANICA OBSZARU NATURA 2000 „RUCZNA W DŁUGIEJ GOŚLINIE” - PLH300056
	GRANICA OBSZARU NATURA 2000 „DOLINA WELNY” - PLH300043
	GRANICA OBSZARU NATURA 2000 „PUŚCZA NOTECKA” - PLH300015
	POMIKI PRZYRODY
	UDOKUMENTOWANE ŻŁOŻA KOPALIN
	GRANICE TERENÓW GÓRNICZYCH
	GRANICA GŁÓWNEGO ŻEBNIKA WÓD PODZIEMNYCH NR 143
	OBSZARY SZCZEGÓLNEGO ZAGROŻENIA POWODZI (p=10%)
	OBSZARY SZCZEGÓLNEGO ZAGROŻENIA POWODZI (p=1%)
	OBSZARY ZAGROŻONE POWODZI (p=0,2%)

DZIEDZICTWO KULTUROWE

	OBIEKTY WPISANE DO REJESTRU ZABYTEKÓW
	GRANICA STREFY "A" ŚCISŁEJ OCHRONY KONSERWATORSKIEJ
	GRANICA STREFY "B" OCHRONY KONSERWATORSKIEJ
	GRANICA STREFY "E" OCHRONY EKSPOZYCJI
	GRANICA STREF "W" ŚCISŁEJ OCHRONY STANOWISK ARCHEOLOGICZNYCH
	GRANICA STREF "OW" OCHRONY ZEWIDENCJONOWANYCH STANOWISK ARCHEOLOGICZNYCH

KIERUNKI ROZWOJU KOMUNIKACJI

	PROJEKTOWANA DROGA EKSPRESOWA S11
	PROJEKTOWANE WĘZŁY DROGOWE
	DROGA KRAJOWA NR 11
	DROGA WOJEWÓDZKA NR 241
	PLANOWANY PRZEBIEG OBEJŚCIA DROGOWEGO MIASTA ROGOŹNA
	DROGI POWIATOWE
	DROGI GMINNE
	LINIE KOLEJOWE

KIERUNKI ROZWOJU INFRASTRUKTURY TECHNICZNEJ

	LINIE ELEKTROENERGETYCZNE WYSOKIEGO NAPIĘCIA
	LINIE ELEKTROENERGETYCZNE ŚREDNIEGO NAPIĘCIA
	GŁÓWNY PUNKT ZASILANIA
	STACJE TRANSFORMATOROWE
	GAZOZIĄGI WYSOKIEGO CIŚNIENIA
	PROJEKTOWANE GAZOZIĄGI WYSOKIEGO CIŚNIENIA
	STACJA REDUKCYJNO-POMIAROWA
	STACJE UZDATNIANIA WODY
	OCZYSZCZALNIA ŚCIEKÓW
	SKŁADOWISKO ODPADÓW
	STACJE BAZOWE TELEFONÓW KOMÓRKOWYCH
	ELEKTROWNIE WIAТРOWE
	OBZAR OGRANICZEŃ DLA LOKALIZACJI ZABUDOWY MIESZKANIOWEJ OD ELEKTROWNI WIAТРOWYCH
	GRANICA OBSZARU OBJĘTEGO PLANEM