


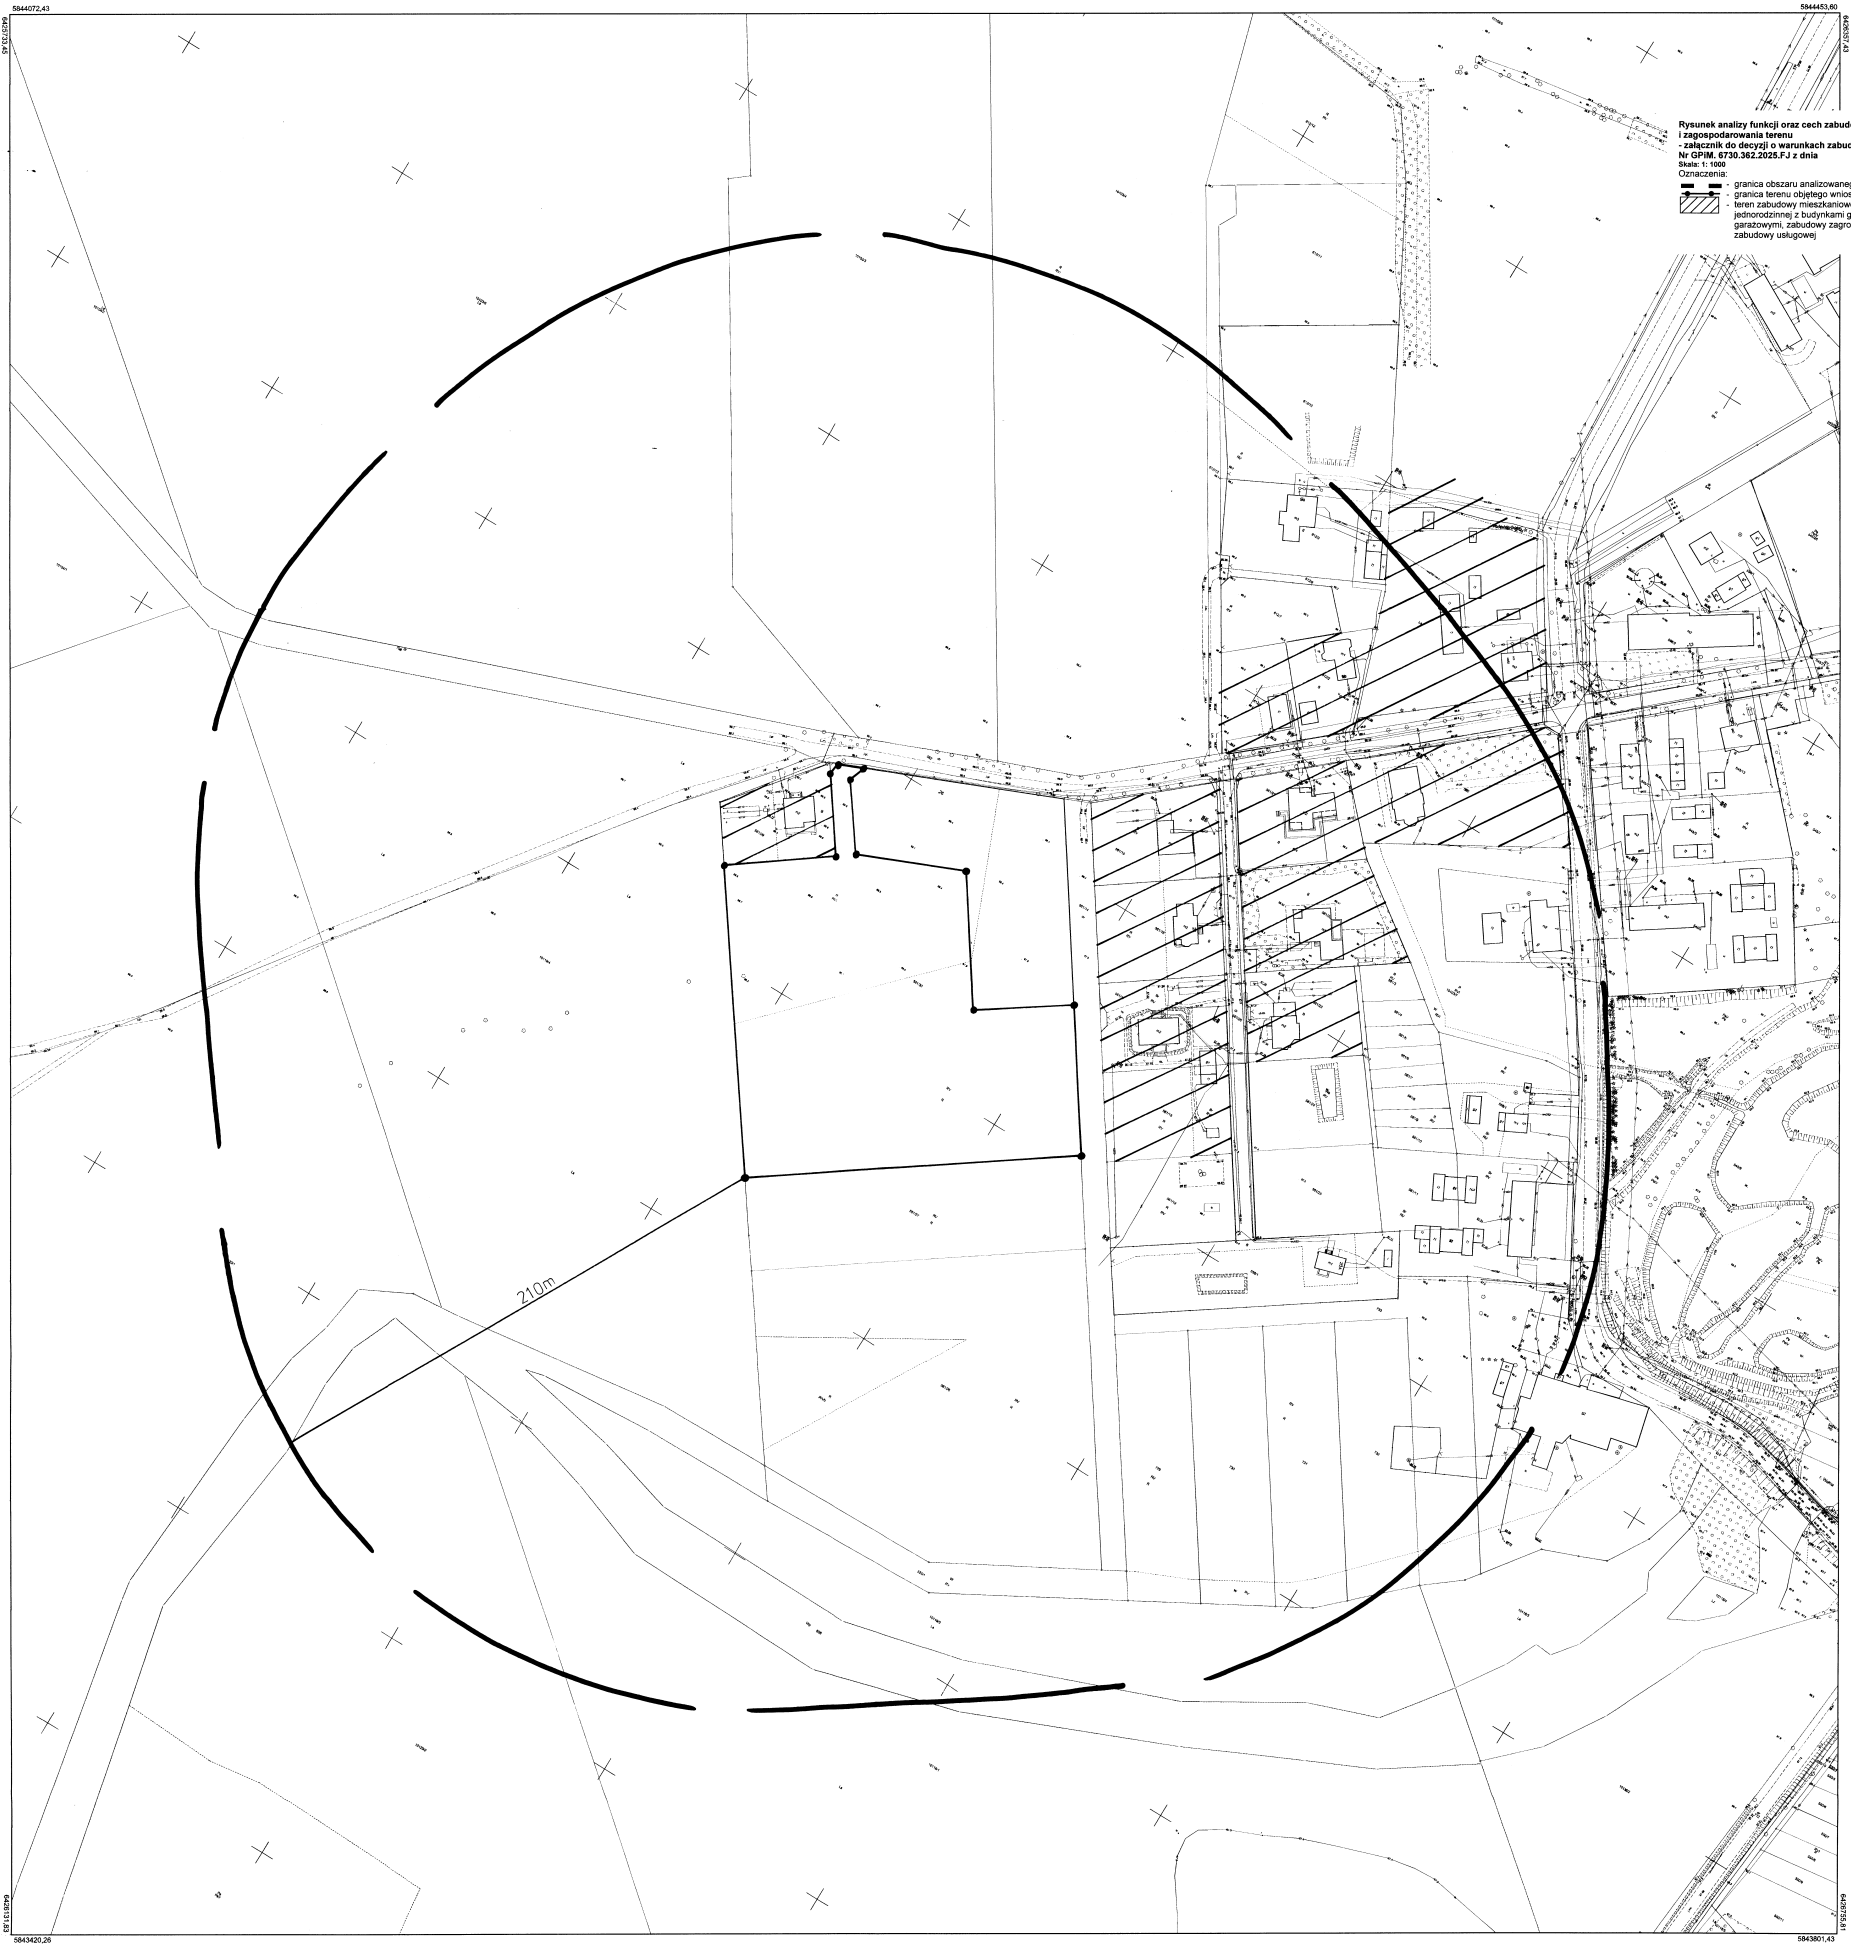

Rysunek analizy funkcji oraz cech zabudowy
załącznik do decyzji o warunkach zabudowy
Nr GPM. 6730.362.2025.F.1 z dnia
Skala: 1:1000
Oznaczenia:
- granica obszaru analizowanego
- granica terenu objętego wnioskiem
- teren zabudowy mieszkaniowej
- jednorodzinnej z budynkami gospodarczymi i
- garażowymi, zabudowy zagrodowej,
- zabudowy usługowej

Nazwa organu prowadzącego parterowy zabój gminny i lokalizacyjny	STAROSTA OBORNICKI
Identyfikator ewidencyjny materiału zasadu	PL_PZGK.7468
Nazwa materiału zasadu	Mapa zasadnicza
Data wykonania kopii materiału zasadu	24-11-2025 r.
Imię, nazwisko i podpis osoby reprezentującej organ	z up. Starosty Obornickiego Ewa Florkowska PODINSPEKTOR